


# SUPER FORT!

## Création d'un espace d'Hospitalité et de Convivialité

à l'entrée Sud du Fort de Tourneville

Association Fort! et Bruit du Frigo

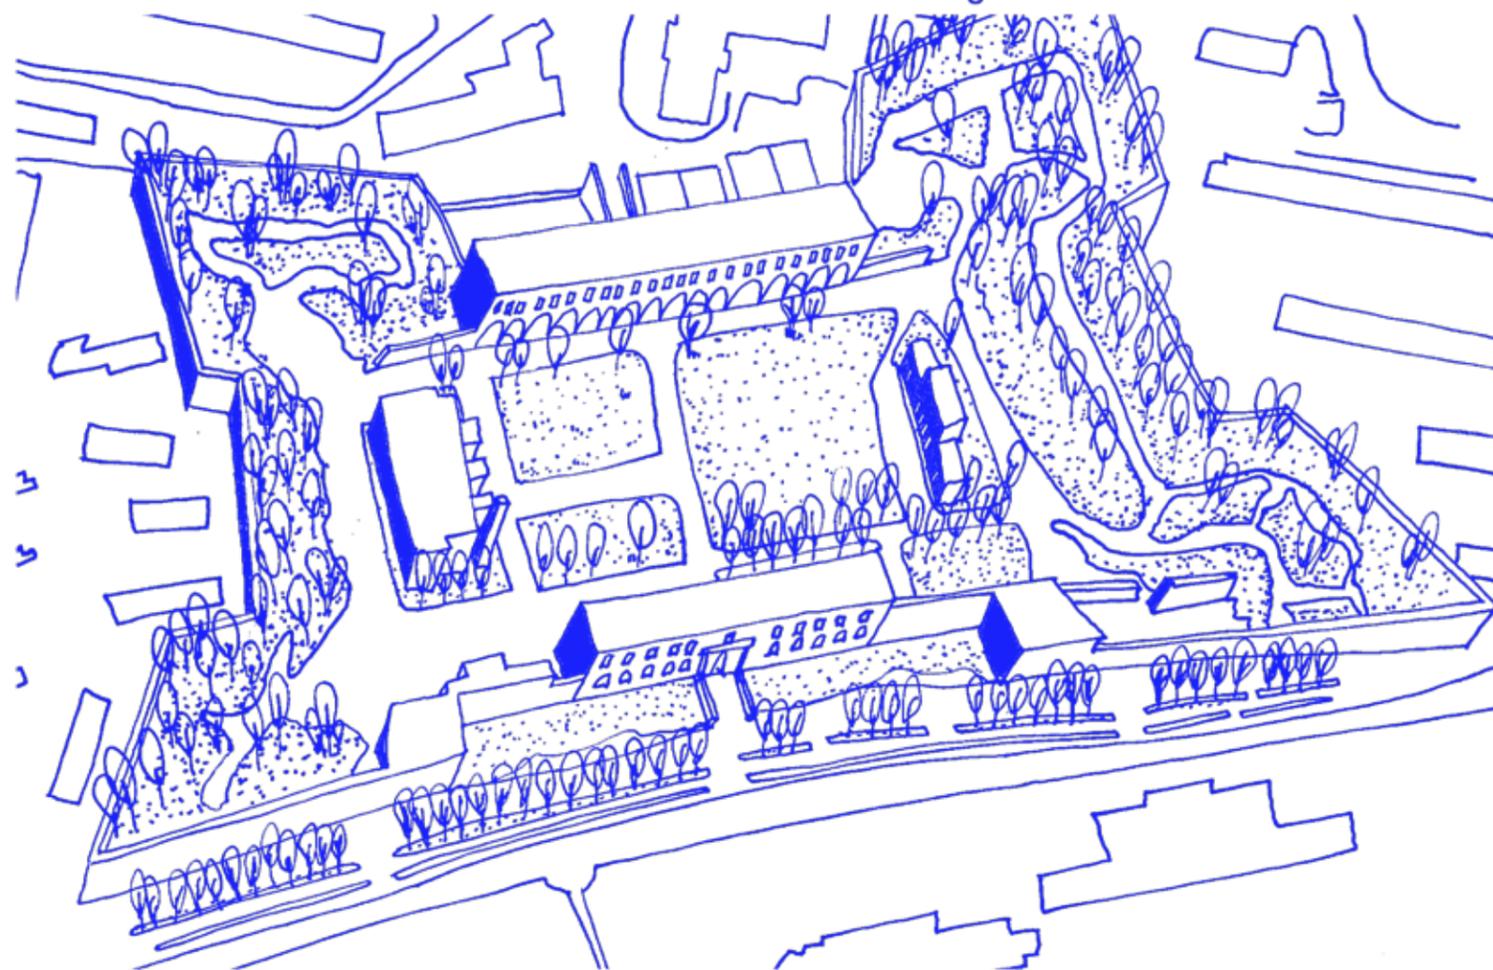

**ATELIER 3 - LES PRÉMICES DU CHANTIER**



## ATELIER 3 - LES PRÉMICES DU CHANTIER

### 1. Des ateliers de programmation à l'esquisse du projet

- . La programmation
- . L'esquisse
- . Le projet

### 2. Conception et mise en oeuvre du Super Fort !

- . Plan de situation
- . Plans et coupes détaillés
- . La structure
- . Vues et perspectives d'ensemble
- . Dessin des façades

### 3. *Le chantier*

*Des ateliers de programmation à l'esquisse du projet*



# Atelier 1 - Programmation d'un programme d'usages

Les 17, 18, et 19 octobre dernier nous avons rencontré


# 32

personnes

au sujet de la construction d'un futur  
Espace d'Hospitalité et de Convivialité  
à proximité de l'entrée Sud  
du Fort de Tourneville.

# 12

RÉSIDENTS DU FORT

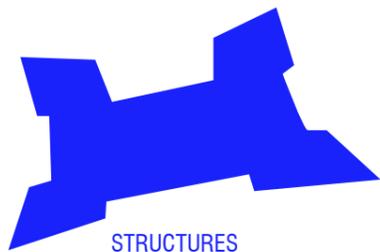

STRUCTURES  
BUREAU DE LA COORDINATION, ...

+

# 2

HABITANTS



+

# 6

PUBLICS DU FORT



+

# 2


GARDIENS DU FORT



+

# 5

STRUCTURES EXTÉRIEURES AU FORT

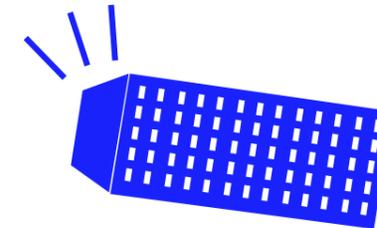

CENTRE SOCIAL VAL SOLEIL  
ASSOCIATION, ...

+

# 5

NON PRÉCISÉ

???

# Atelier 1 - Programmation d'un programme d'usages

En conséquence ils auraient besoin de mobiliers et d'équipements

+  
besoins en terme de mobilier  
-



Création d'un espace d'Hospitalité et de Convivialité - Asso Fort! et Bruit du Frigo - Novembre 2016

SUPER FORT ! Création d'un espace d'hospitalité et de convivialité - Asso Fort ! et Bruit du Frigo - Mars 2017

# Atelier 1 - Programmation d'un programme d'usages

Un espace d'Hospitalité et de Convivialité  
 Quelles fonctions ? Quelles nécessités ?  
 Organigramme fonctionnel

**Légende**

**FONCTIONS SÛRES**

**FONCTIONS FLOUES**

Caractéristiques établies  
 Caractéristiques à étudier

**UNE INSTALLATION SIGNALE ET SURPRENANTE  
 DONNANT AU LIEU SON IDENTITÉ**

**UN ESPACE COUVERT PERMETTANT  
 DE SE RENSEIGNER SUR LE FORT**  
 - tableau d'affichage  
 - Plan du Fort interactif (atelier de modélisme)  
 - lieu d'expression libre, ardoise

**LE BUREAU DES GARDIENS - 10 m<sup>2</sup>  
 LE BUREAU DE LA COORDINATION - 10 m<sup>2</sup>**  
 - Un espace chauffé, isolé, clos  
 - situé à l'entrée du Fort et ayant une vision  
 sur l'ensemble du Fort

**UN ESPACE DE STOCKAGE - 4 m<sup>2</sup>**  
 - matériel entretien  
 - outillage

**UN OU DES ESPACE(S) INTÉRIEUR(S) POUR  
 SE RÉFUGIER, TRAVAILLER**  
 - Espace de réunion **20 m<sup>2</sup>**  
 - Espace abrité (pluie, vent)  
 - Table(s) pour 6 à 15 personnes  
 - Salon de lecture  
 - Possibilité d'installer des hamacs  
 - Accès wifi  
 - Prises électriques

**UN ESPACE EXTÉRIEUR ABRITÉ ET COUVERT (PLUIE, VENT)  
 POUR SE RÉUNIR, PIQUE-NIQUER, PRENDRE L'APÉRO**  
 - un espace abrité pour 20-30 personnes de **50 m<sup>2</sup>**  
 - une grande table conviviale et  
 plusieurs tables plus petites  
 - une cuisine d'été (évacuation d'eau vers ?)  
 - micro-office de réchauffement  
 - prises électriques

**UN ESPACE DE POUR ORGANISER DES  
 ÉVÈNEMENTS, DES CONCERTS, DES EXPOSITIONS**  
 - possibilité d'étendre l'usage de l'espace à  
 une 100aine de personnes  
 - une scène  
 - des gradins  
 - une paroi faisant office d'écran de projection

**UN JARDIN**  
 - plantes aromatiques

**DES BARBECUES**

**UN POËLE A BOIS**


**UN FOUR À PAIN EXTÉRIEUR**

**UN POINT DE VUE EN HAUTEUR SUR LE FORT 5 m<sup>2</sup>**

**JEUX POUR ENFANTS**

# Atelier 1 - Programmation d'un programme d'usages

## Un espace d'Hospitalité et de Convivialité Organigramme spatial

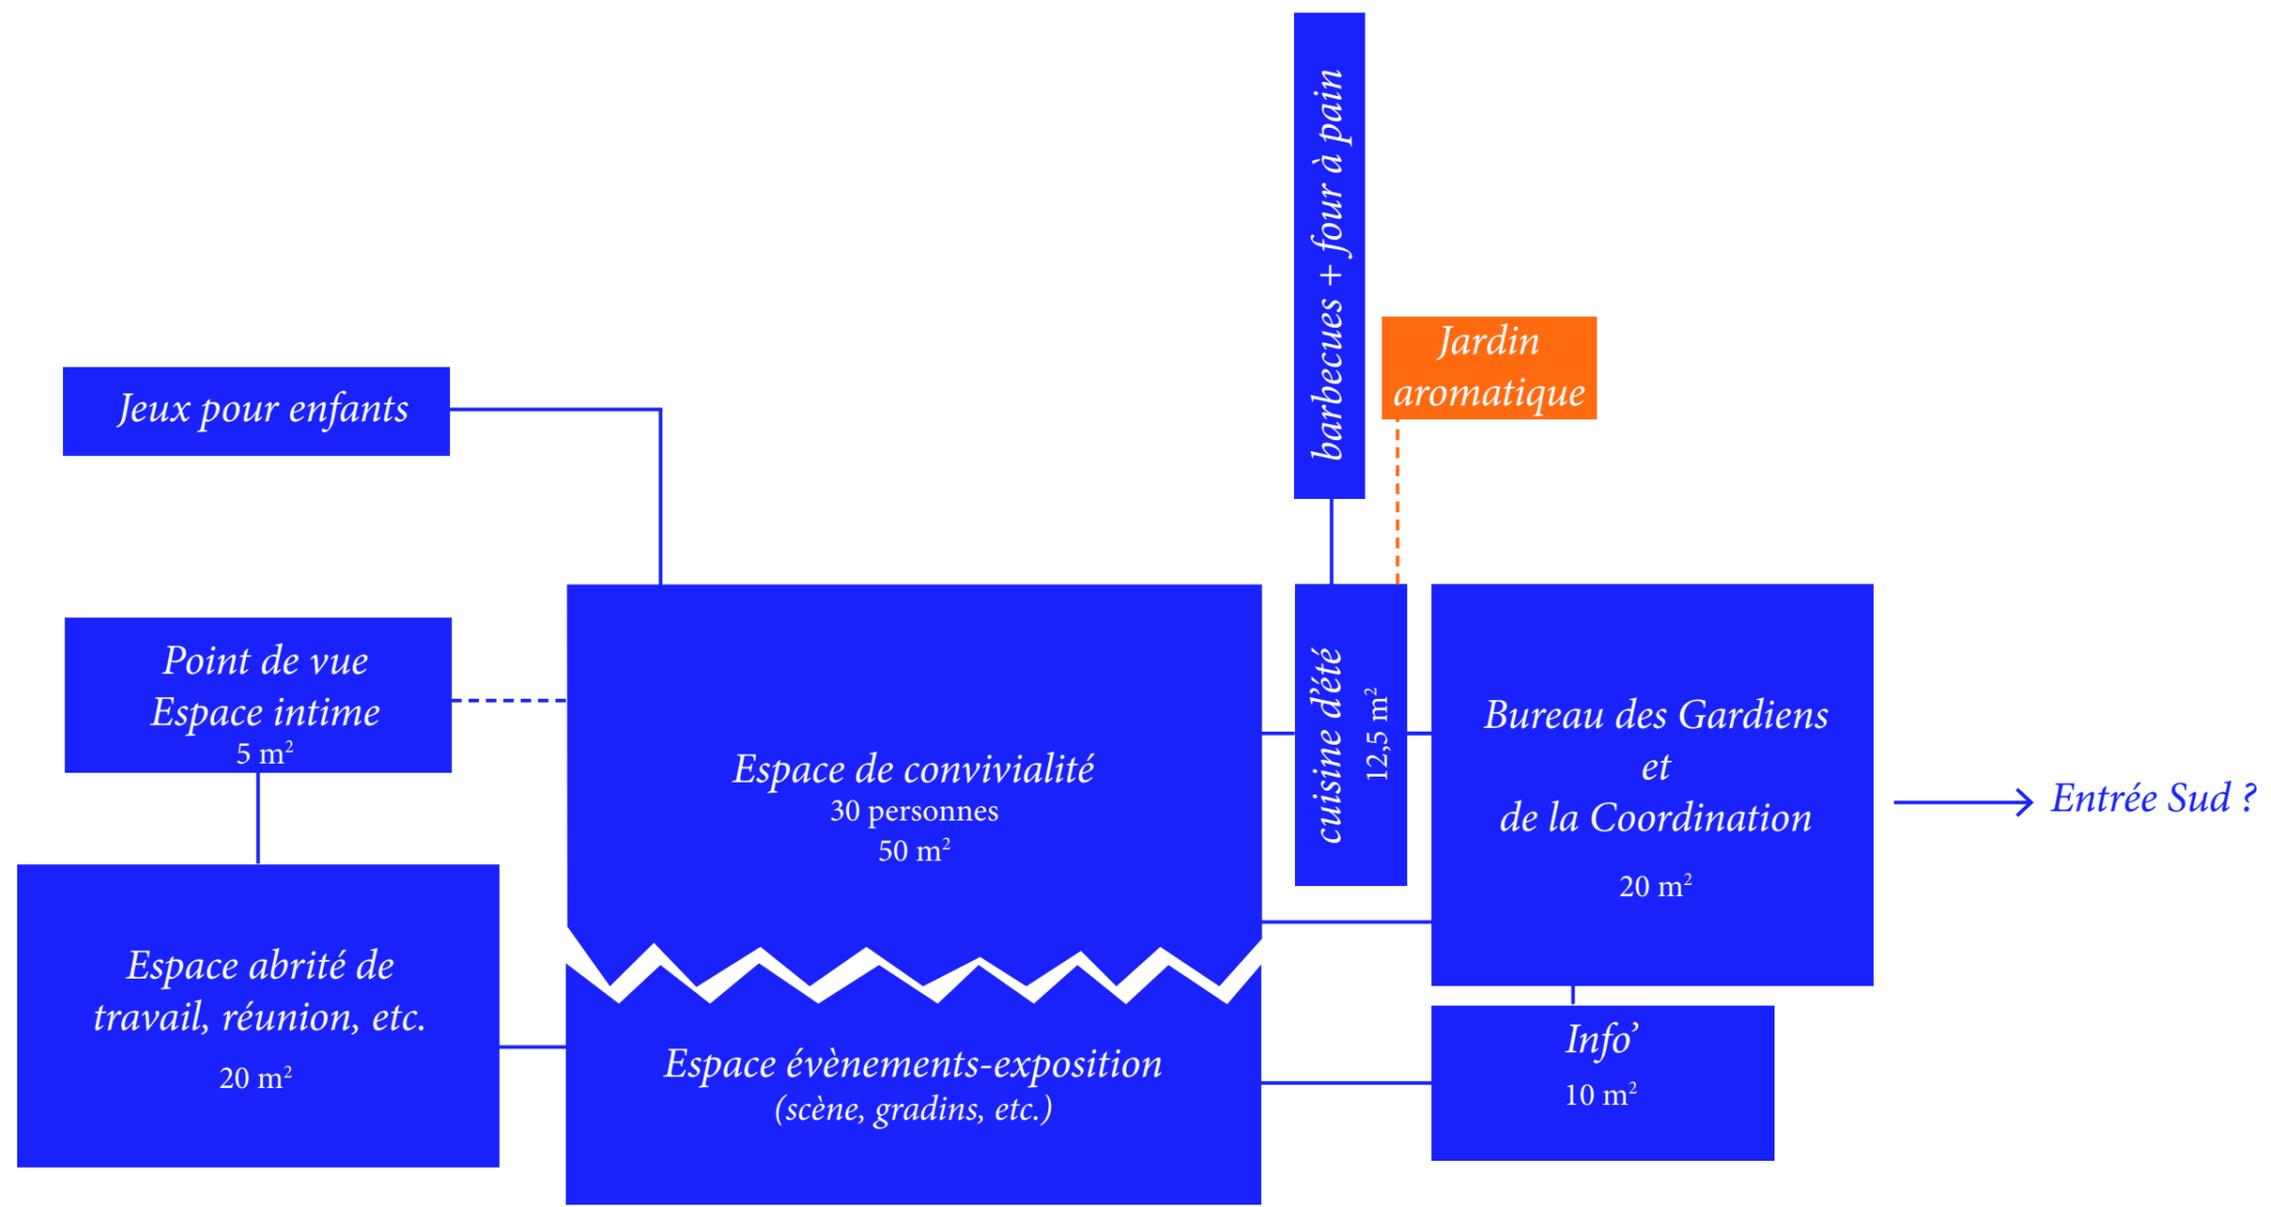

## Atelier 2 - L'esquisse




## Atelier 3 - Le projet




*Conception et mise en oeuvre du Super Fort !*

# Plan de situation

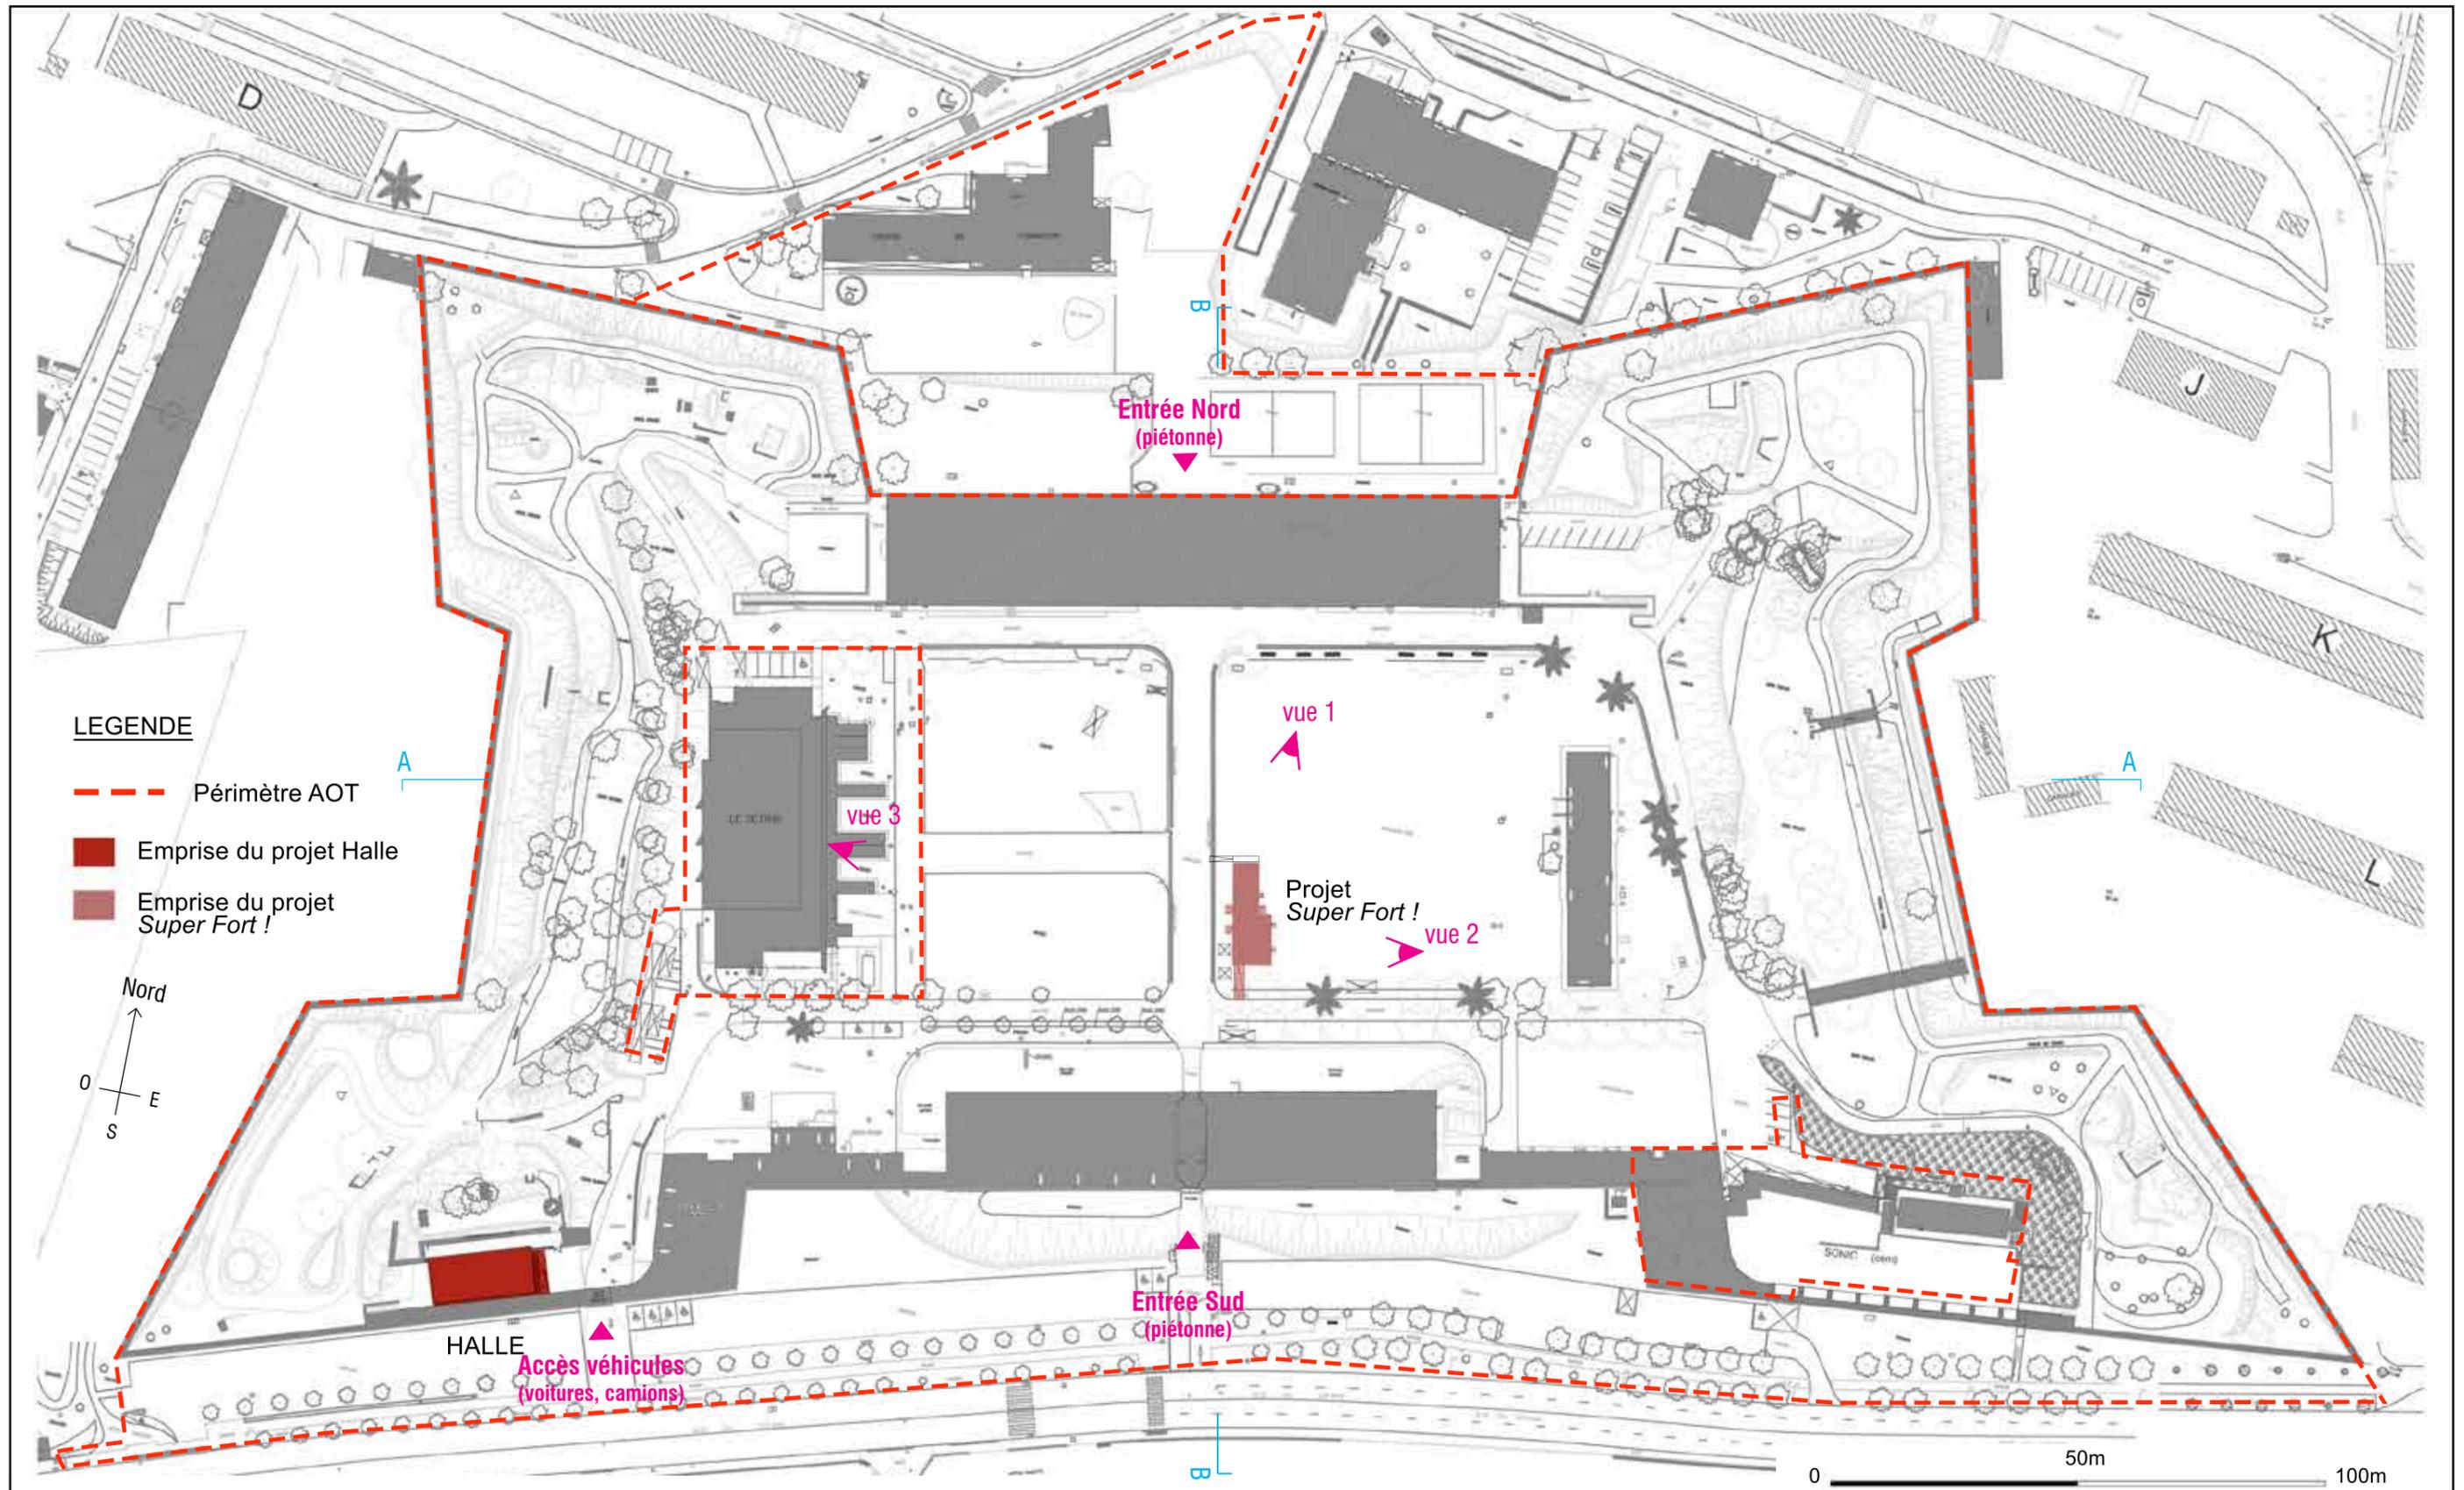


# Plan de situation

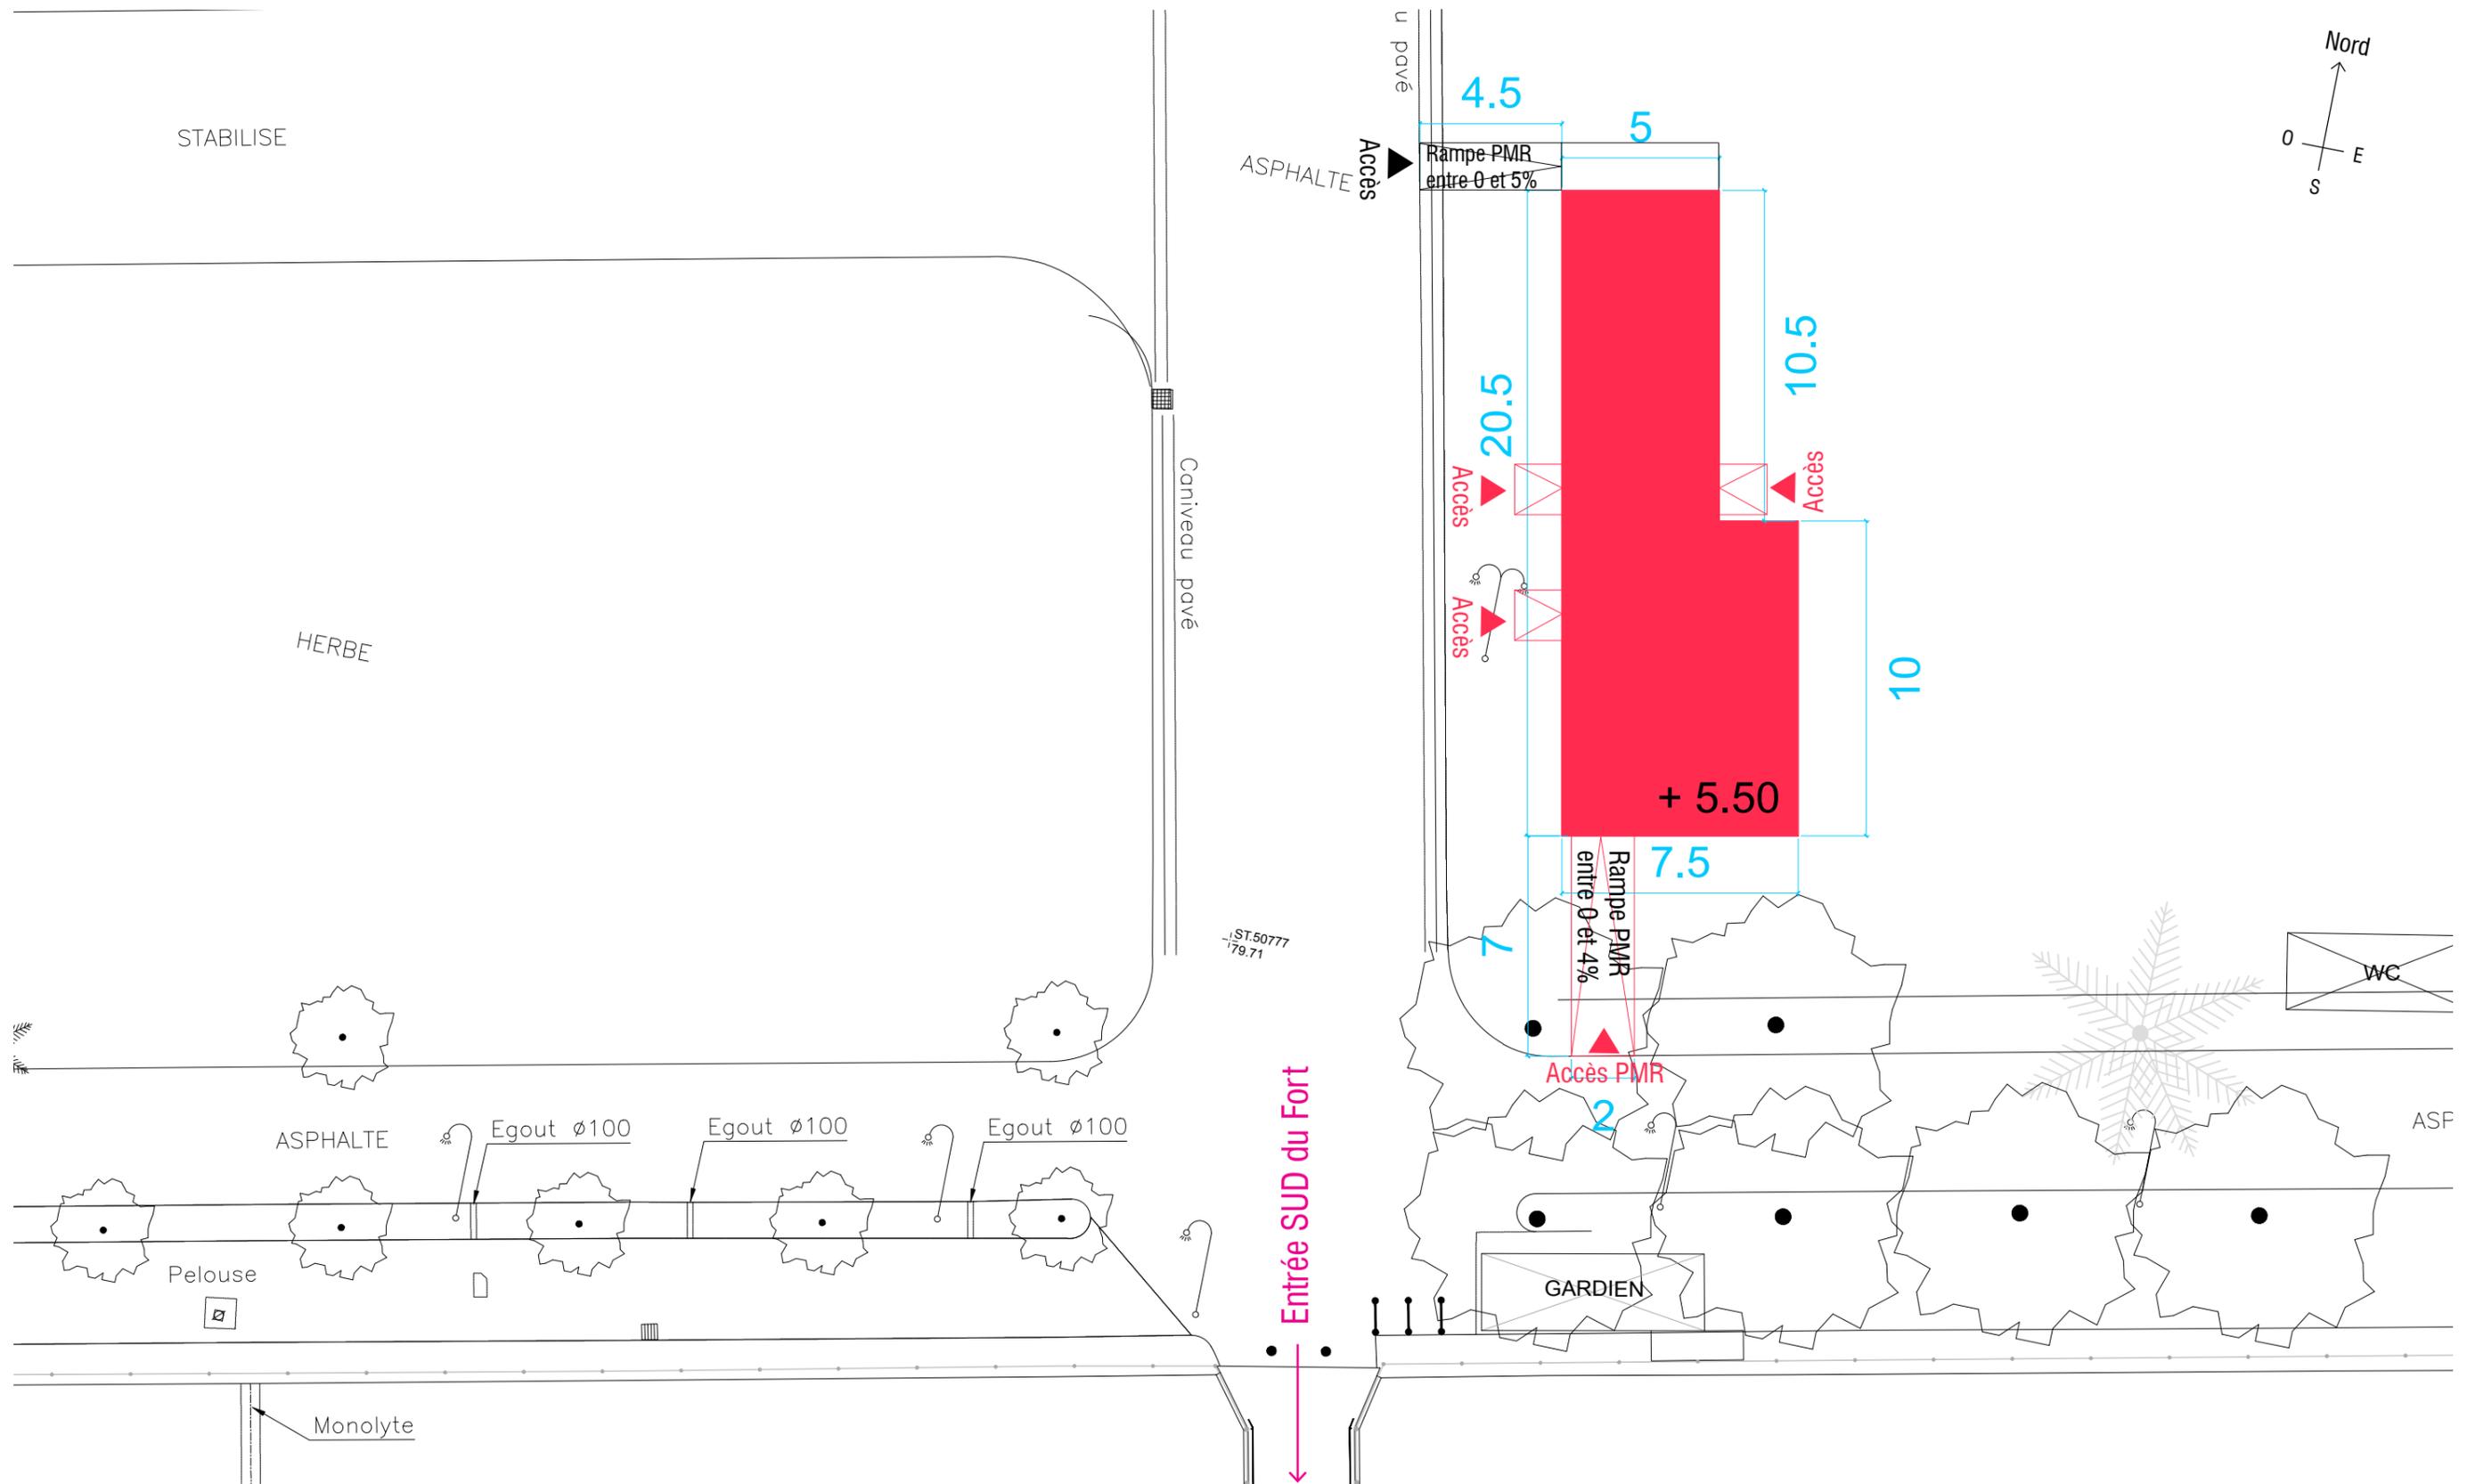


# Coupe de terrain


## Façade OUEST

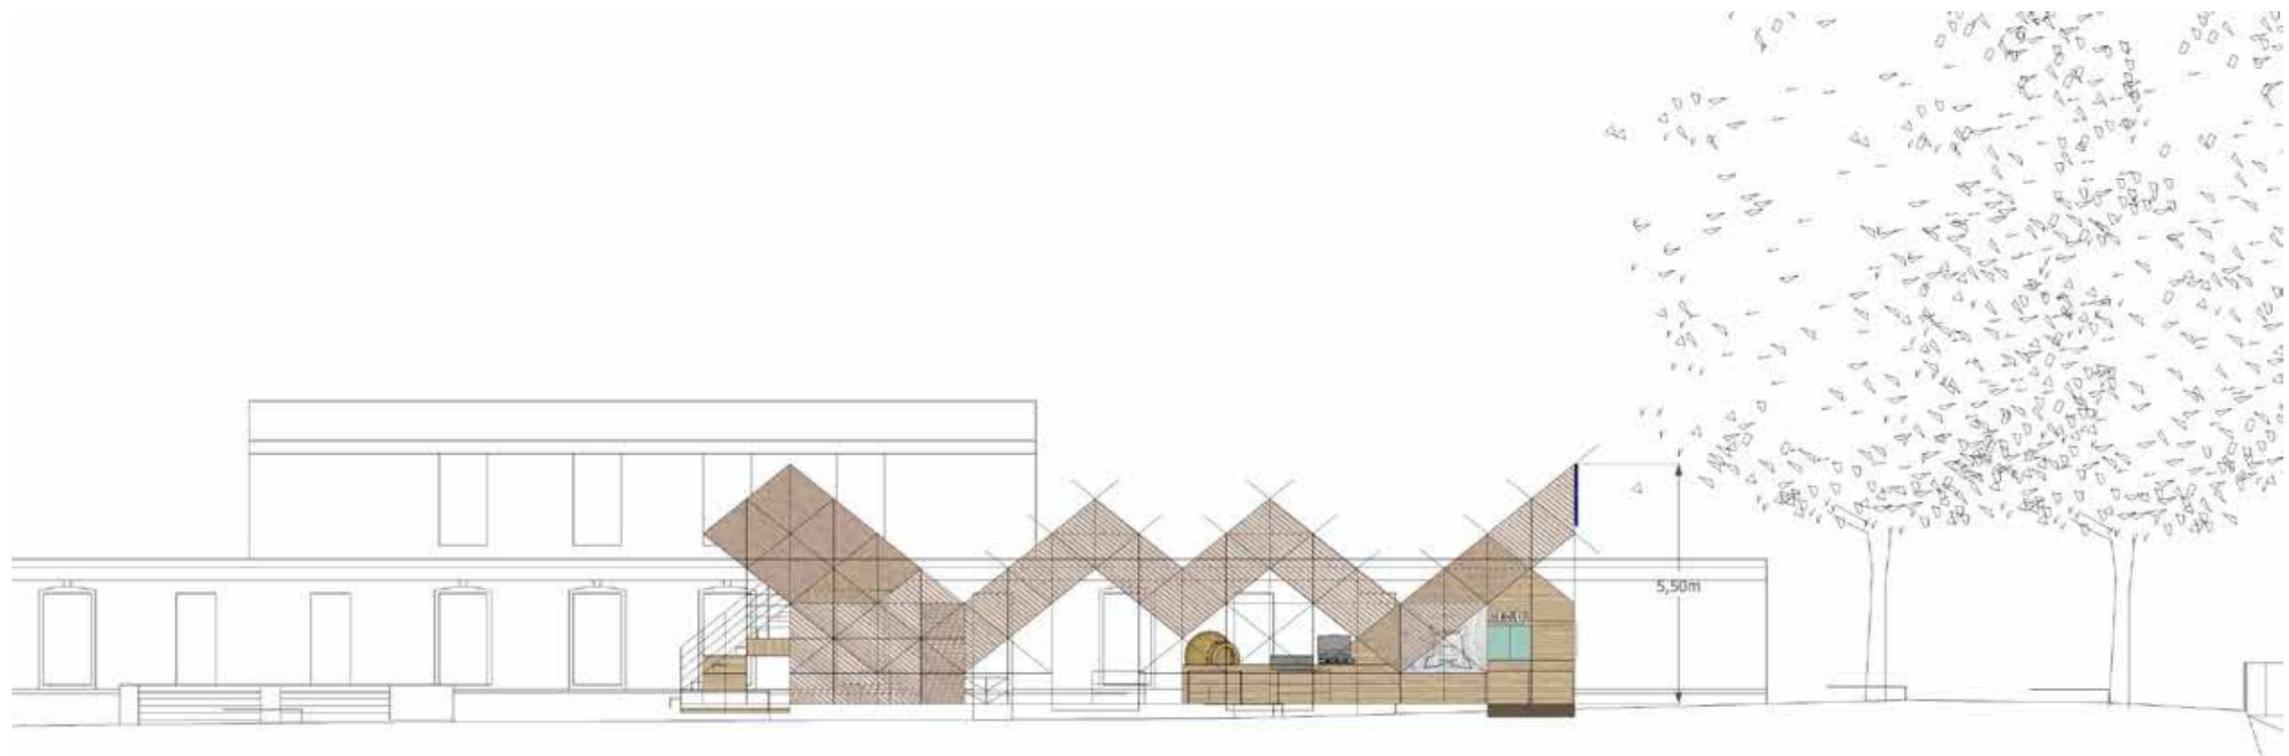


## Vue d'ensemble

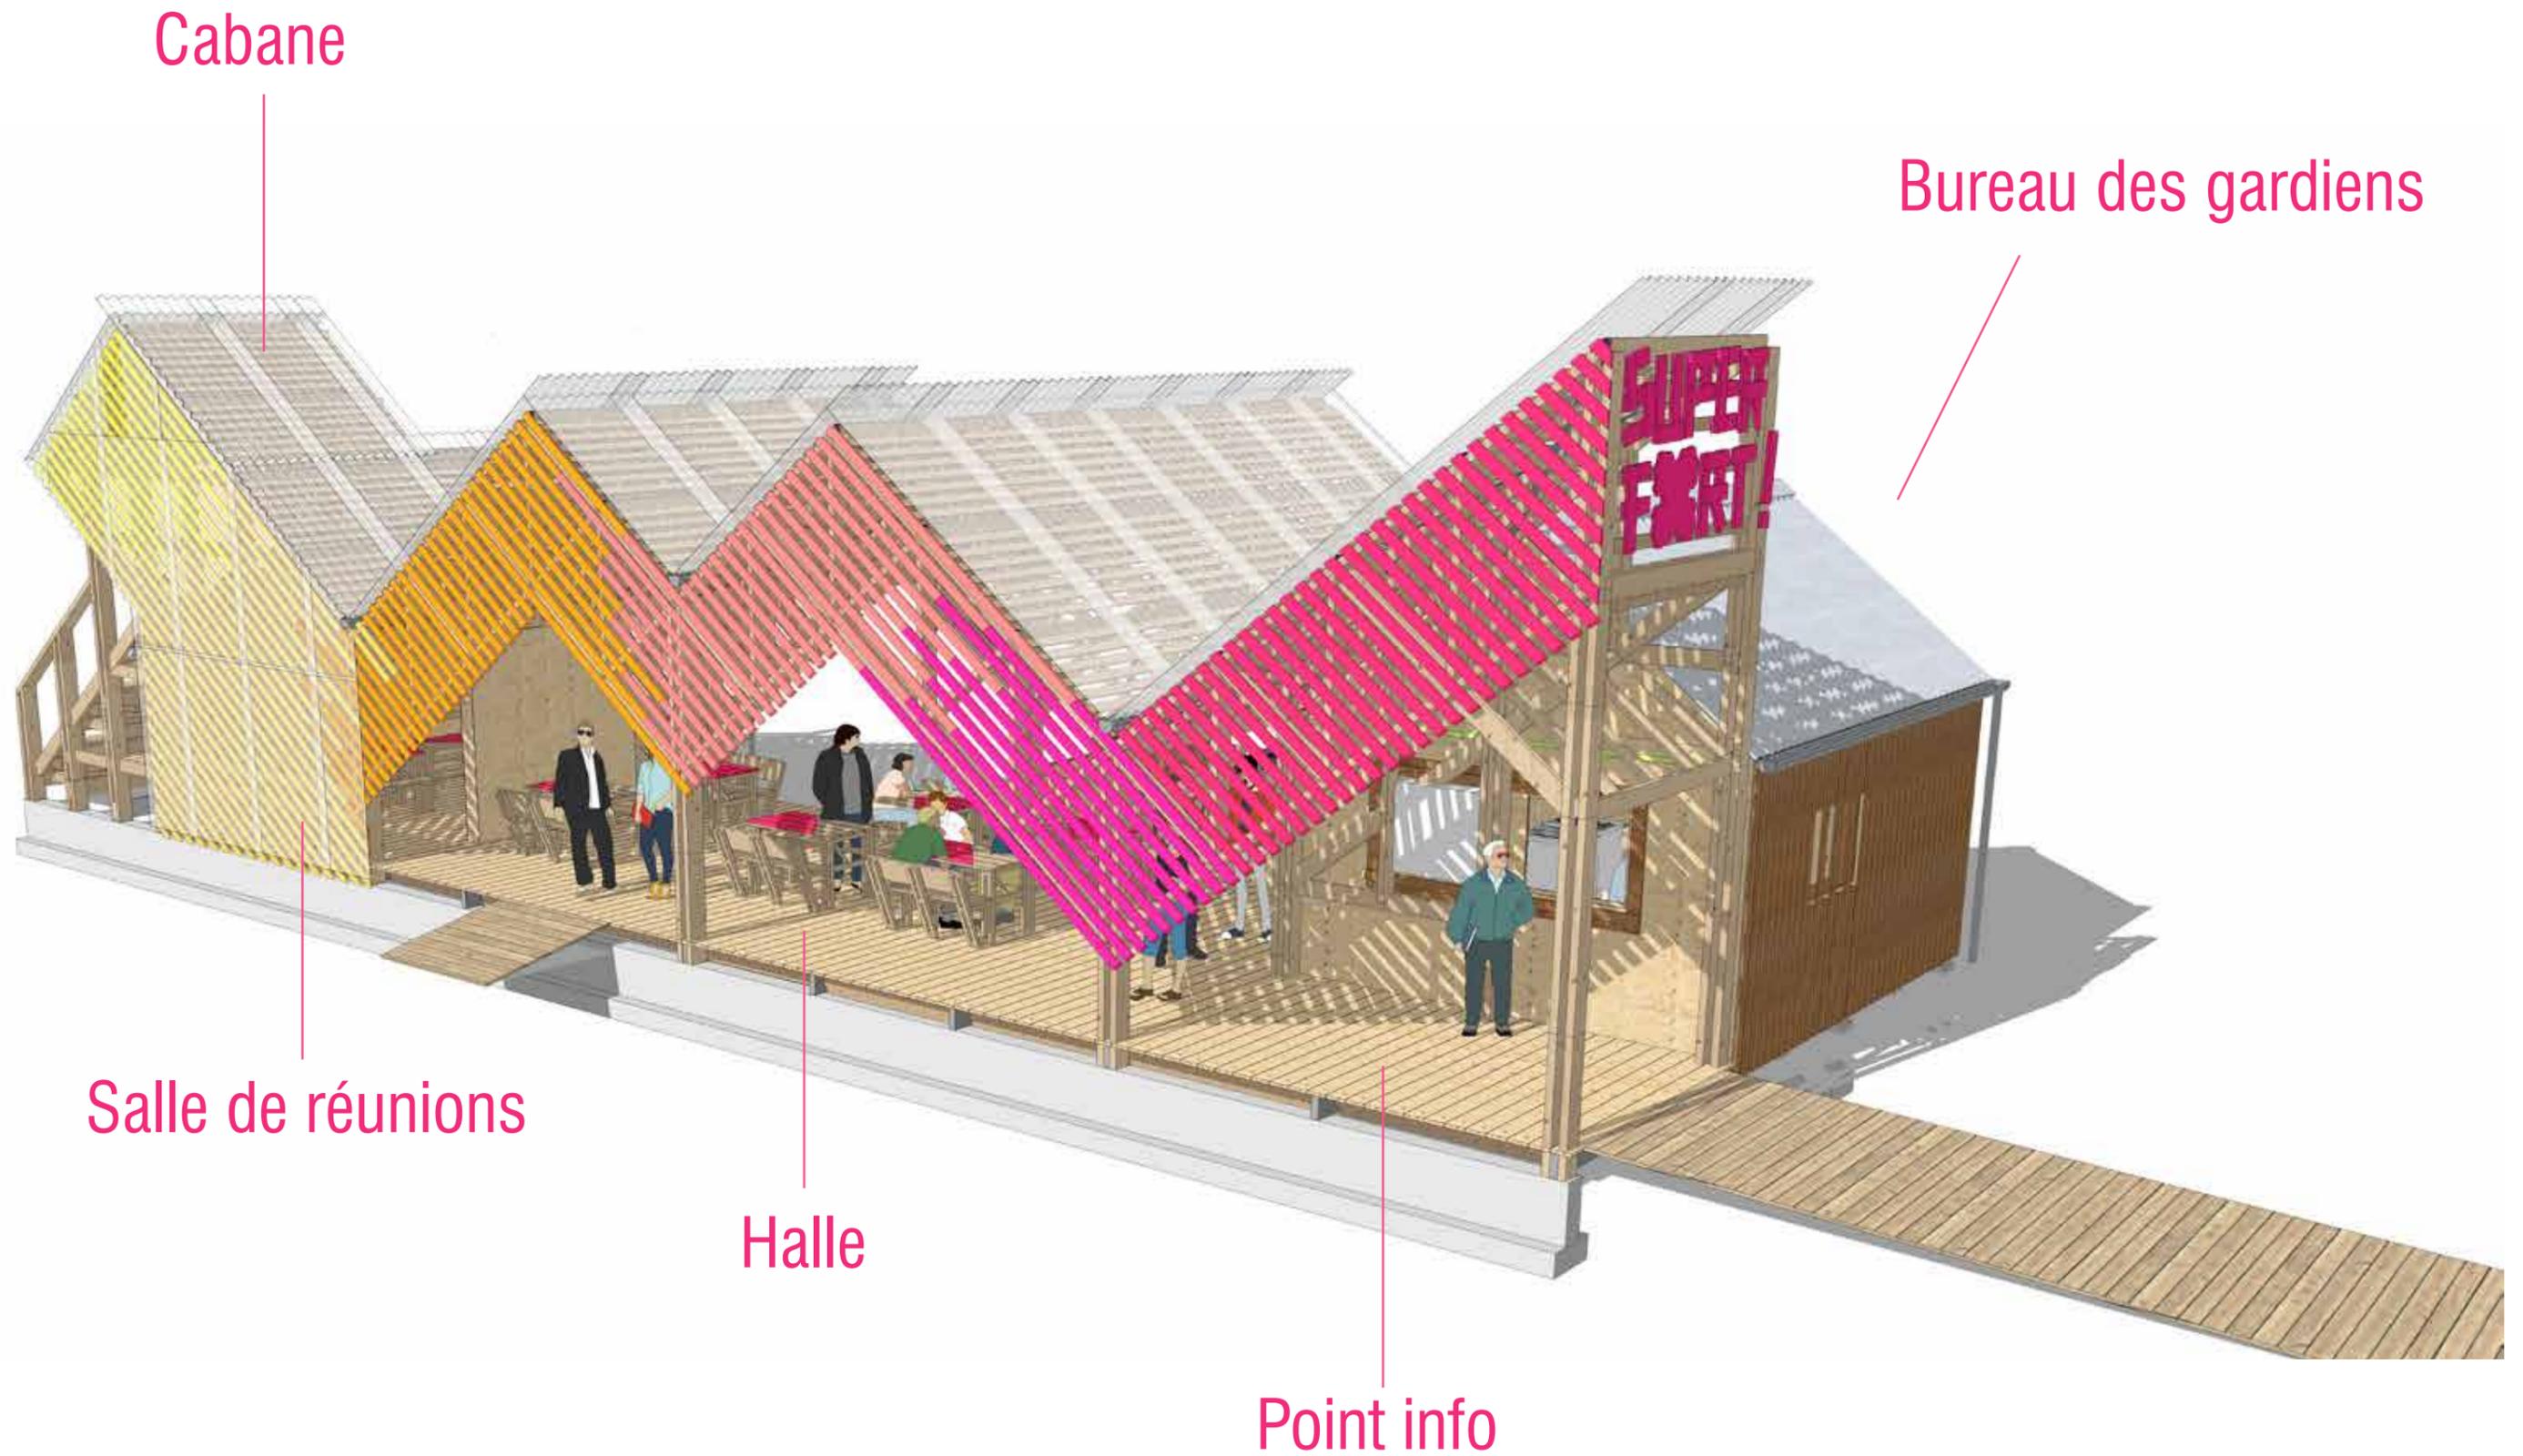


## Vue d'ensemble

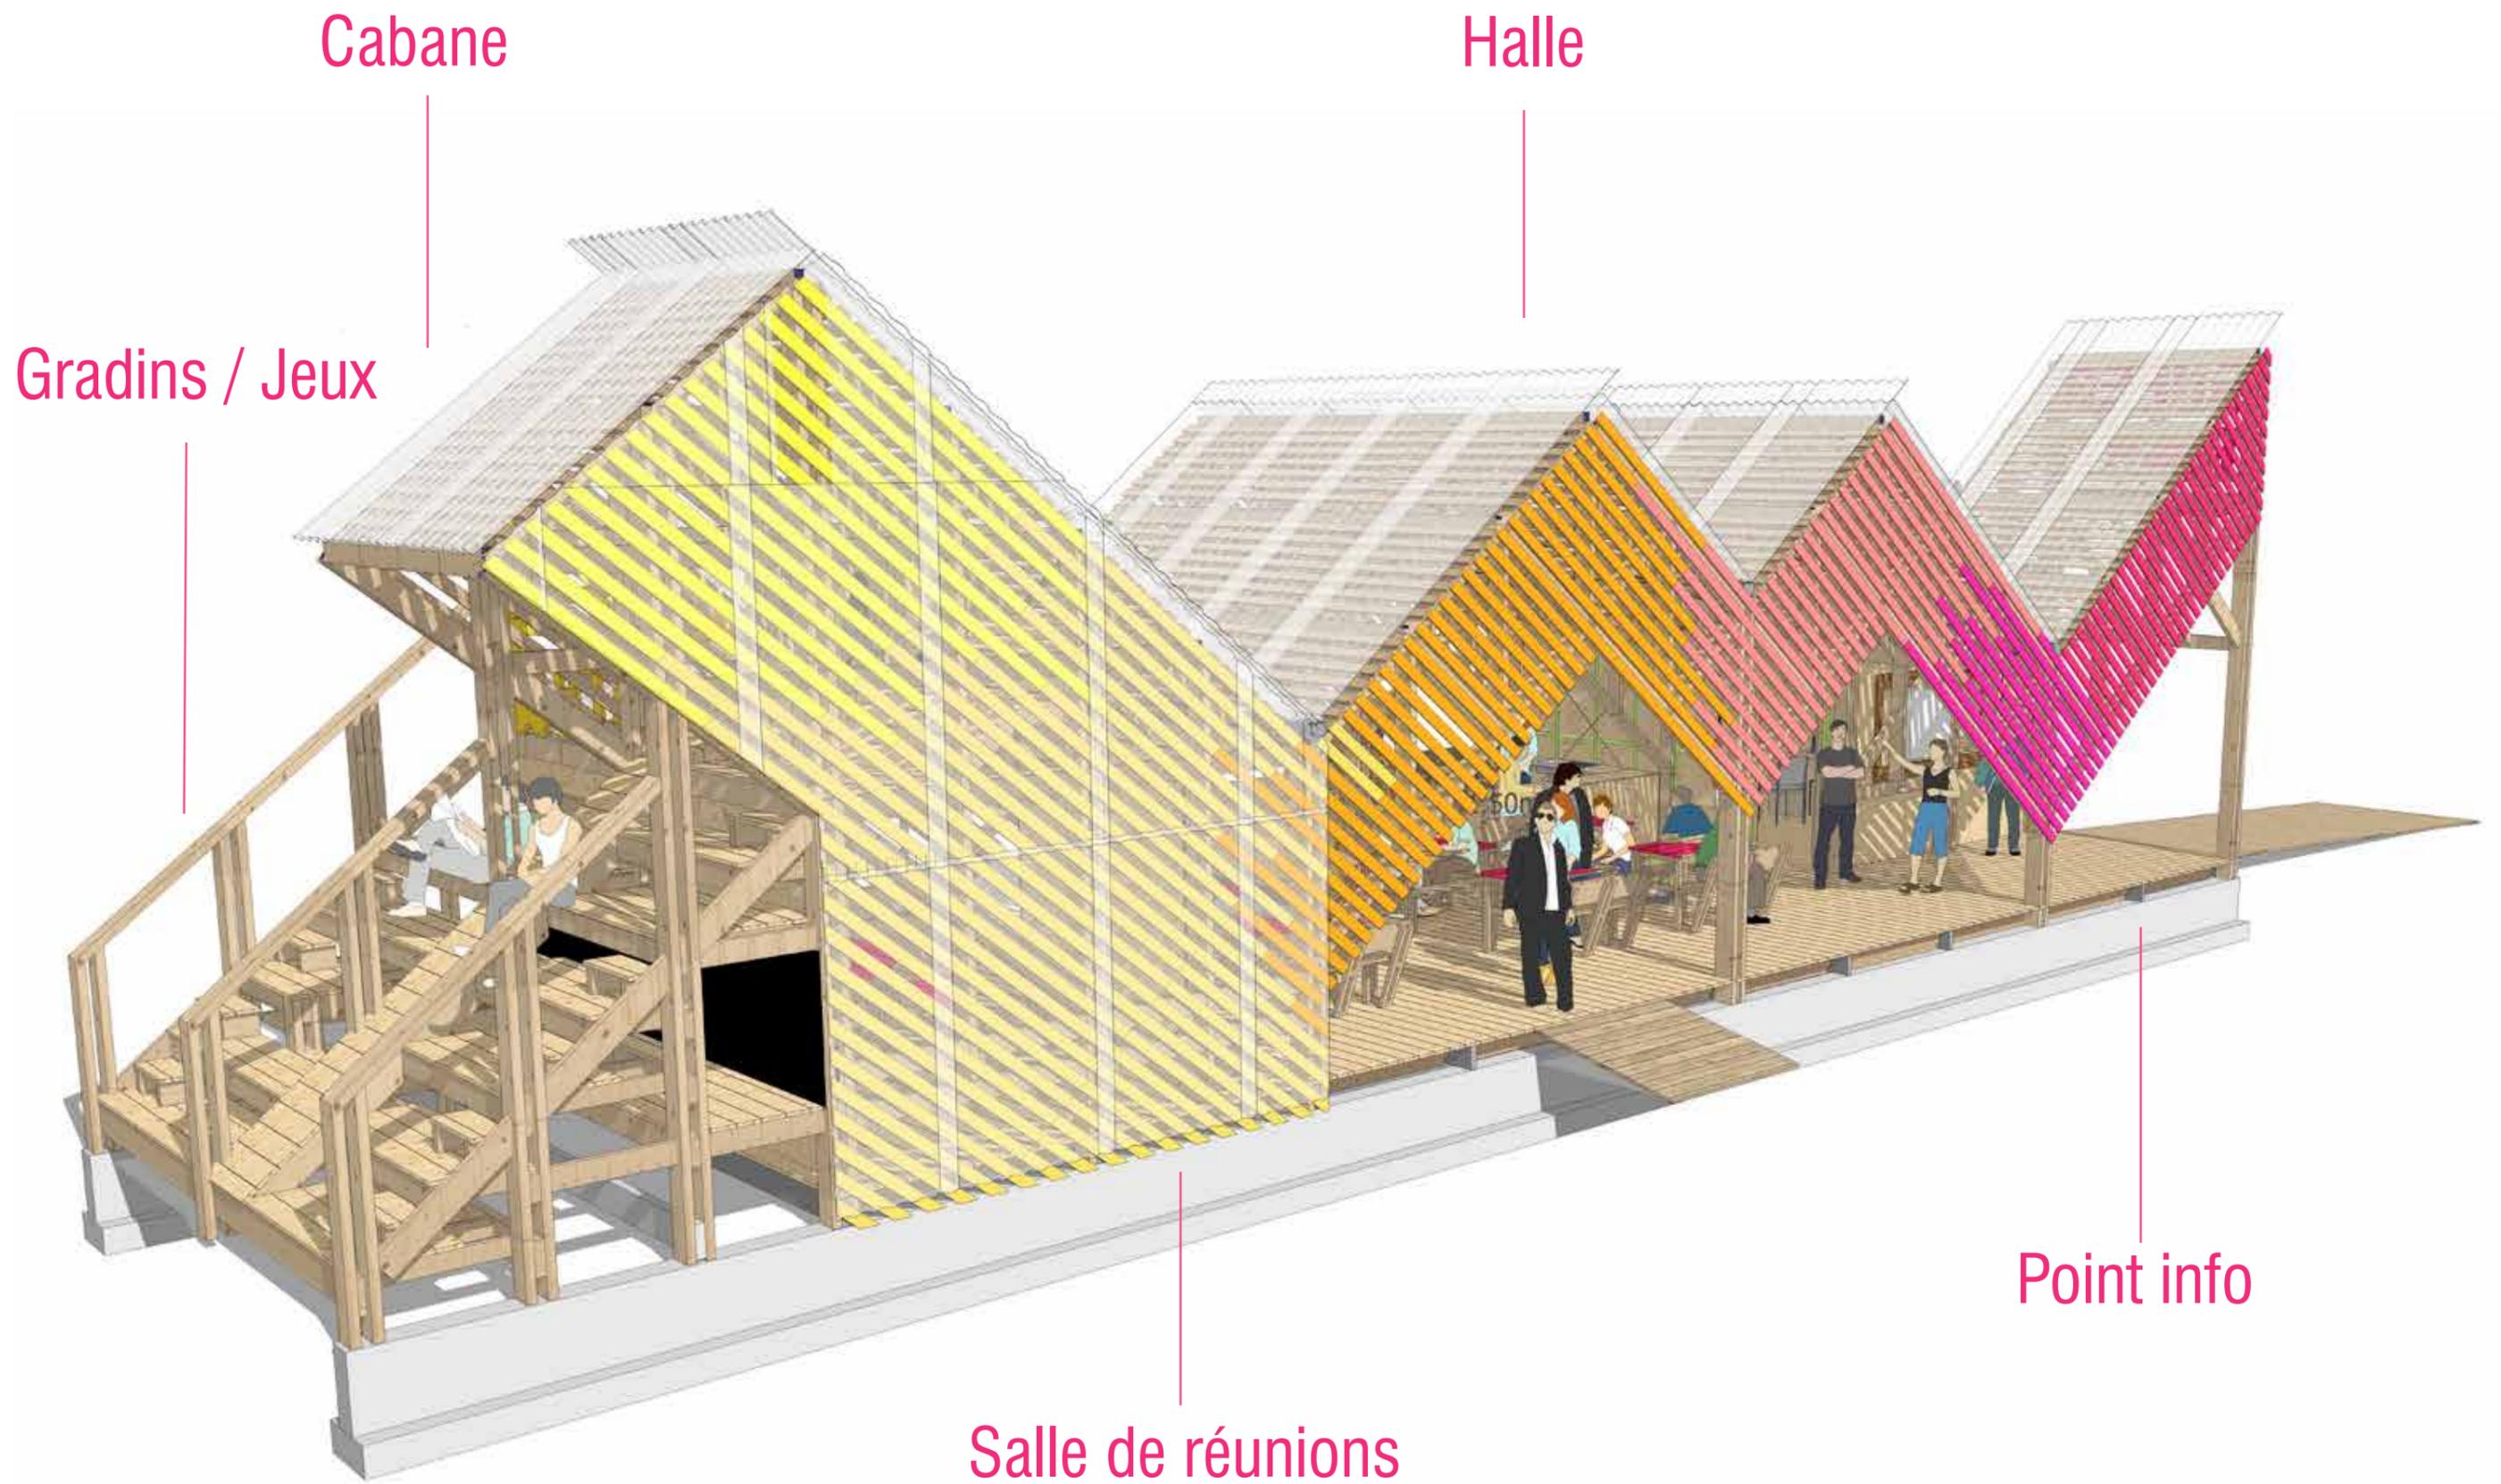


## Vue d'ensemble

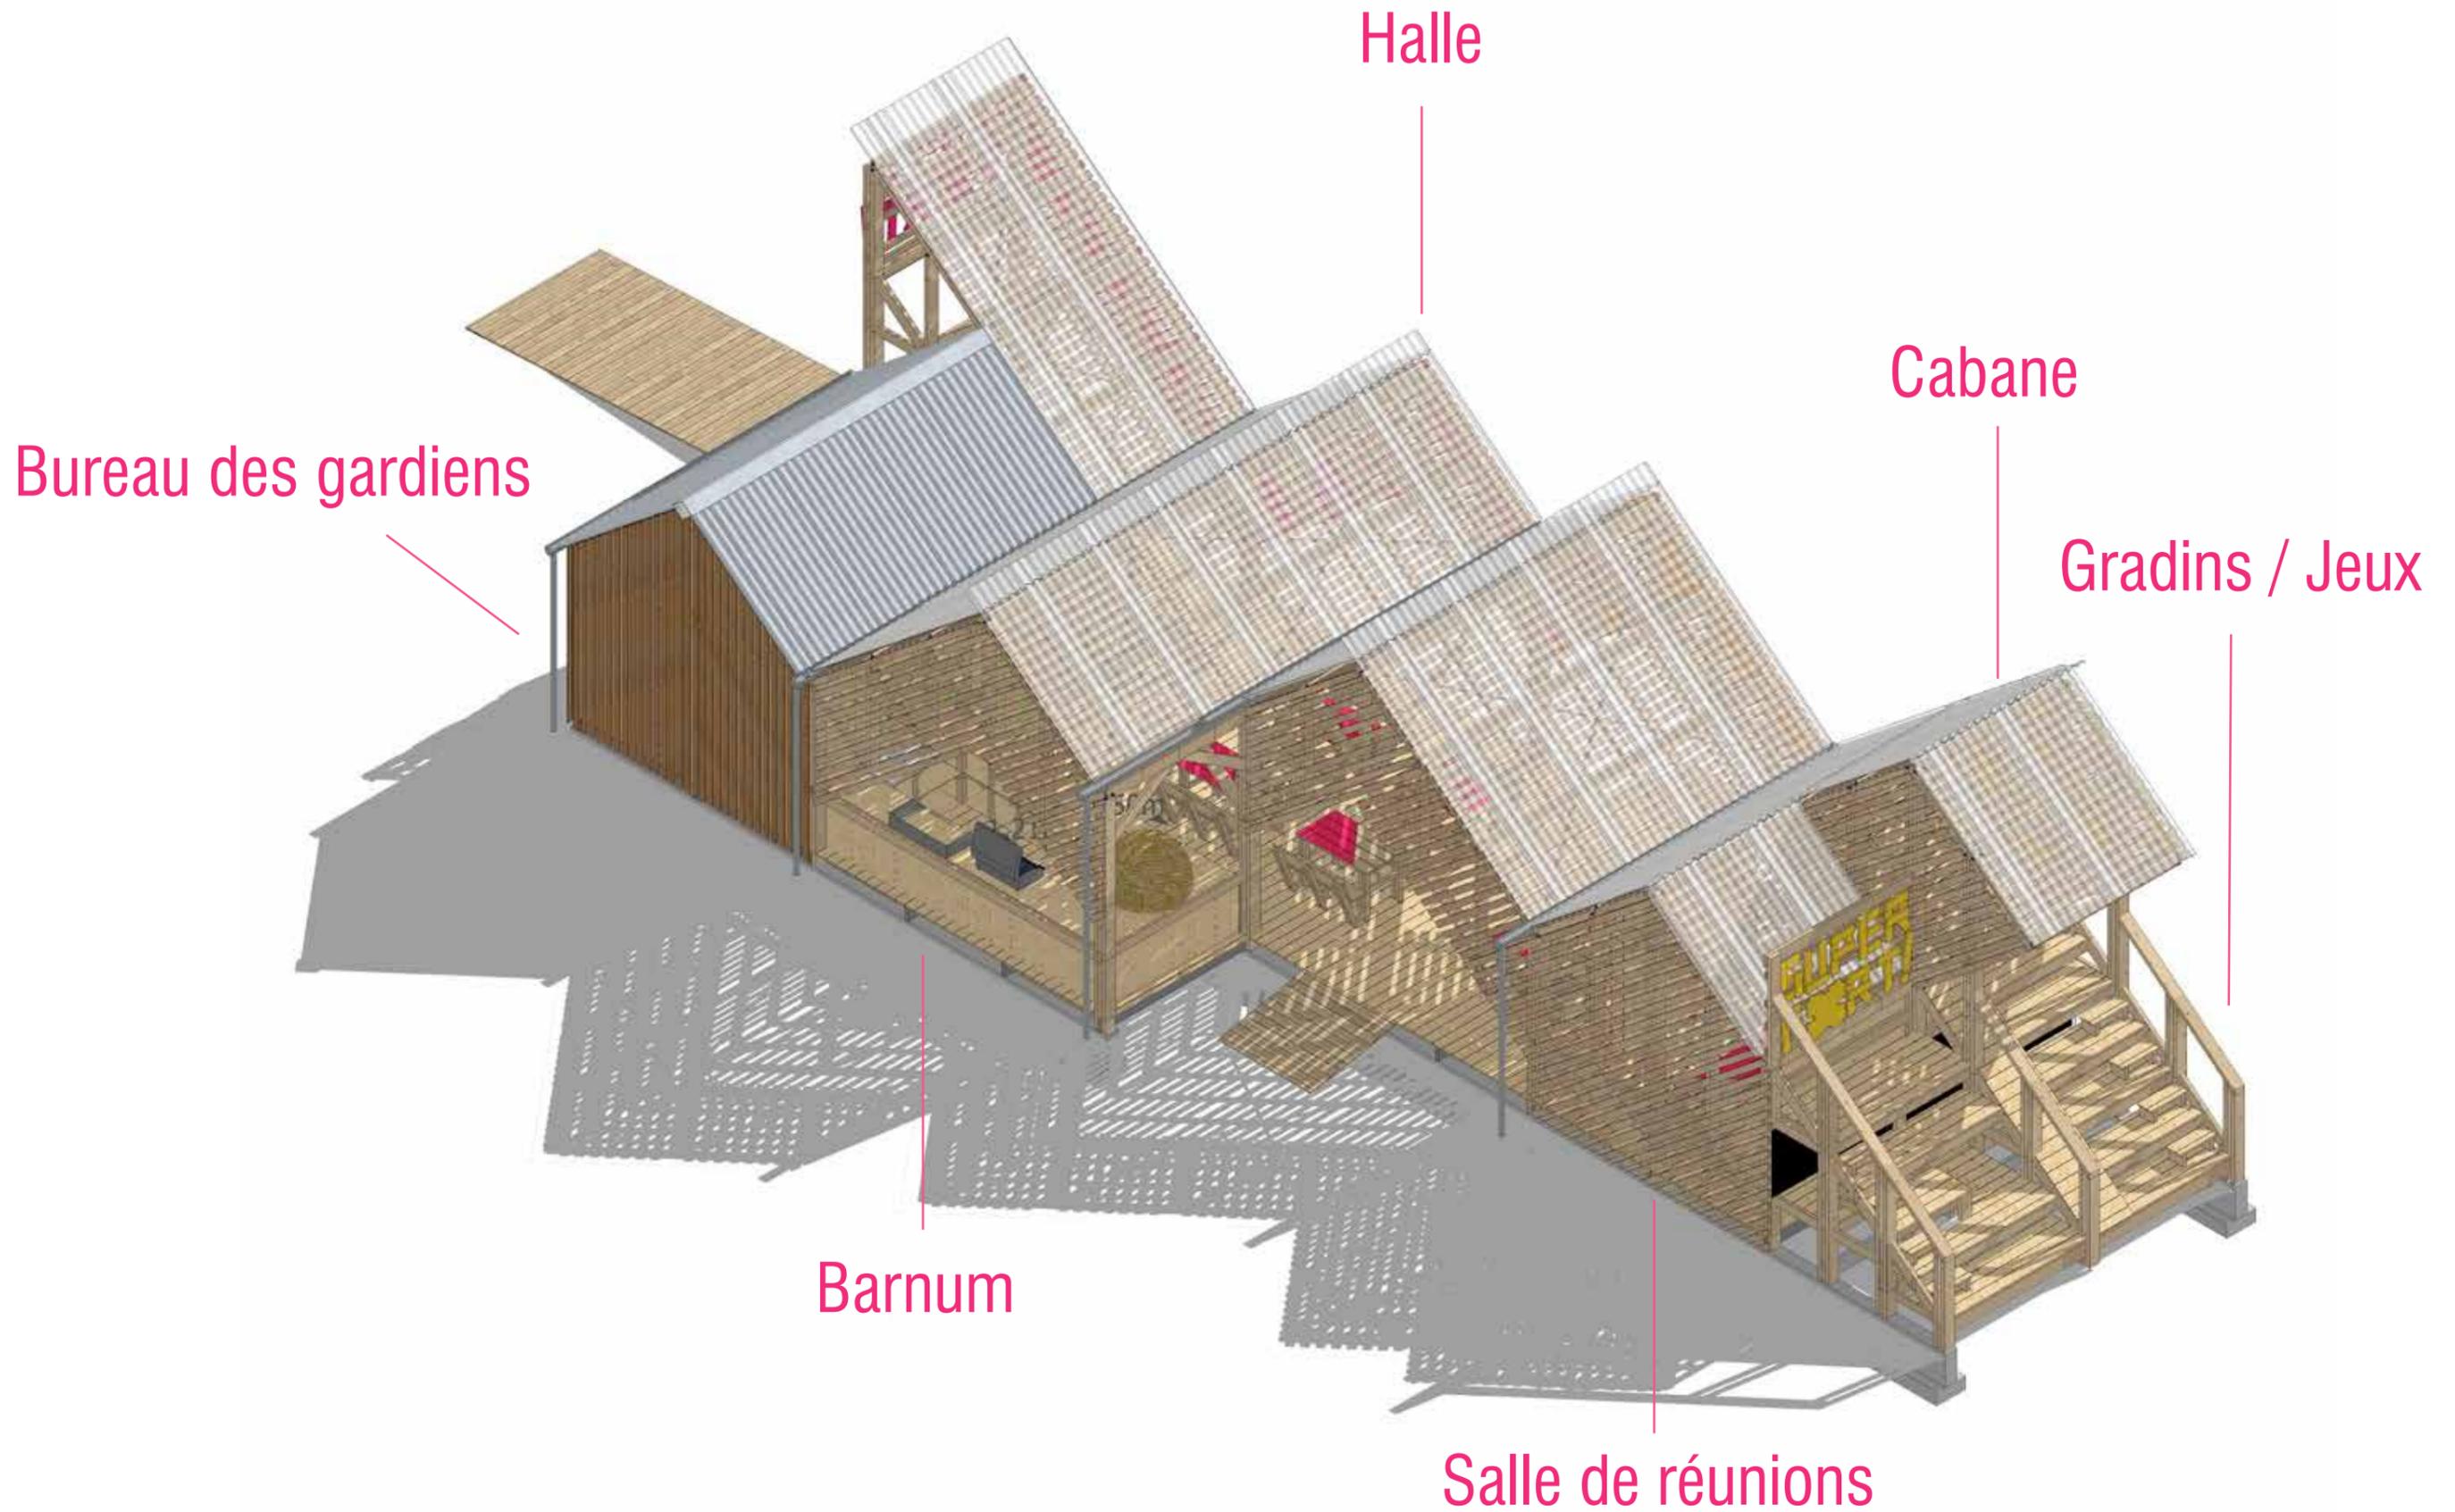

## Vue d'ensemble

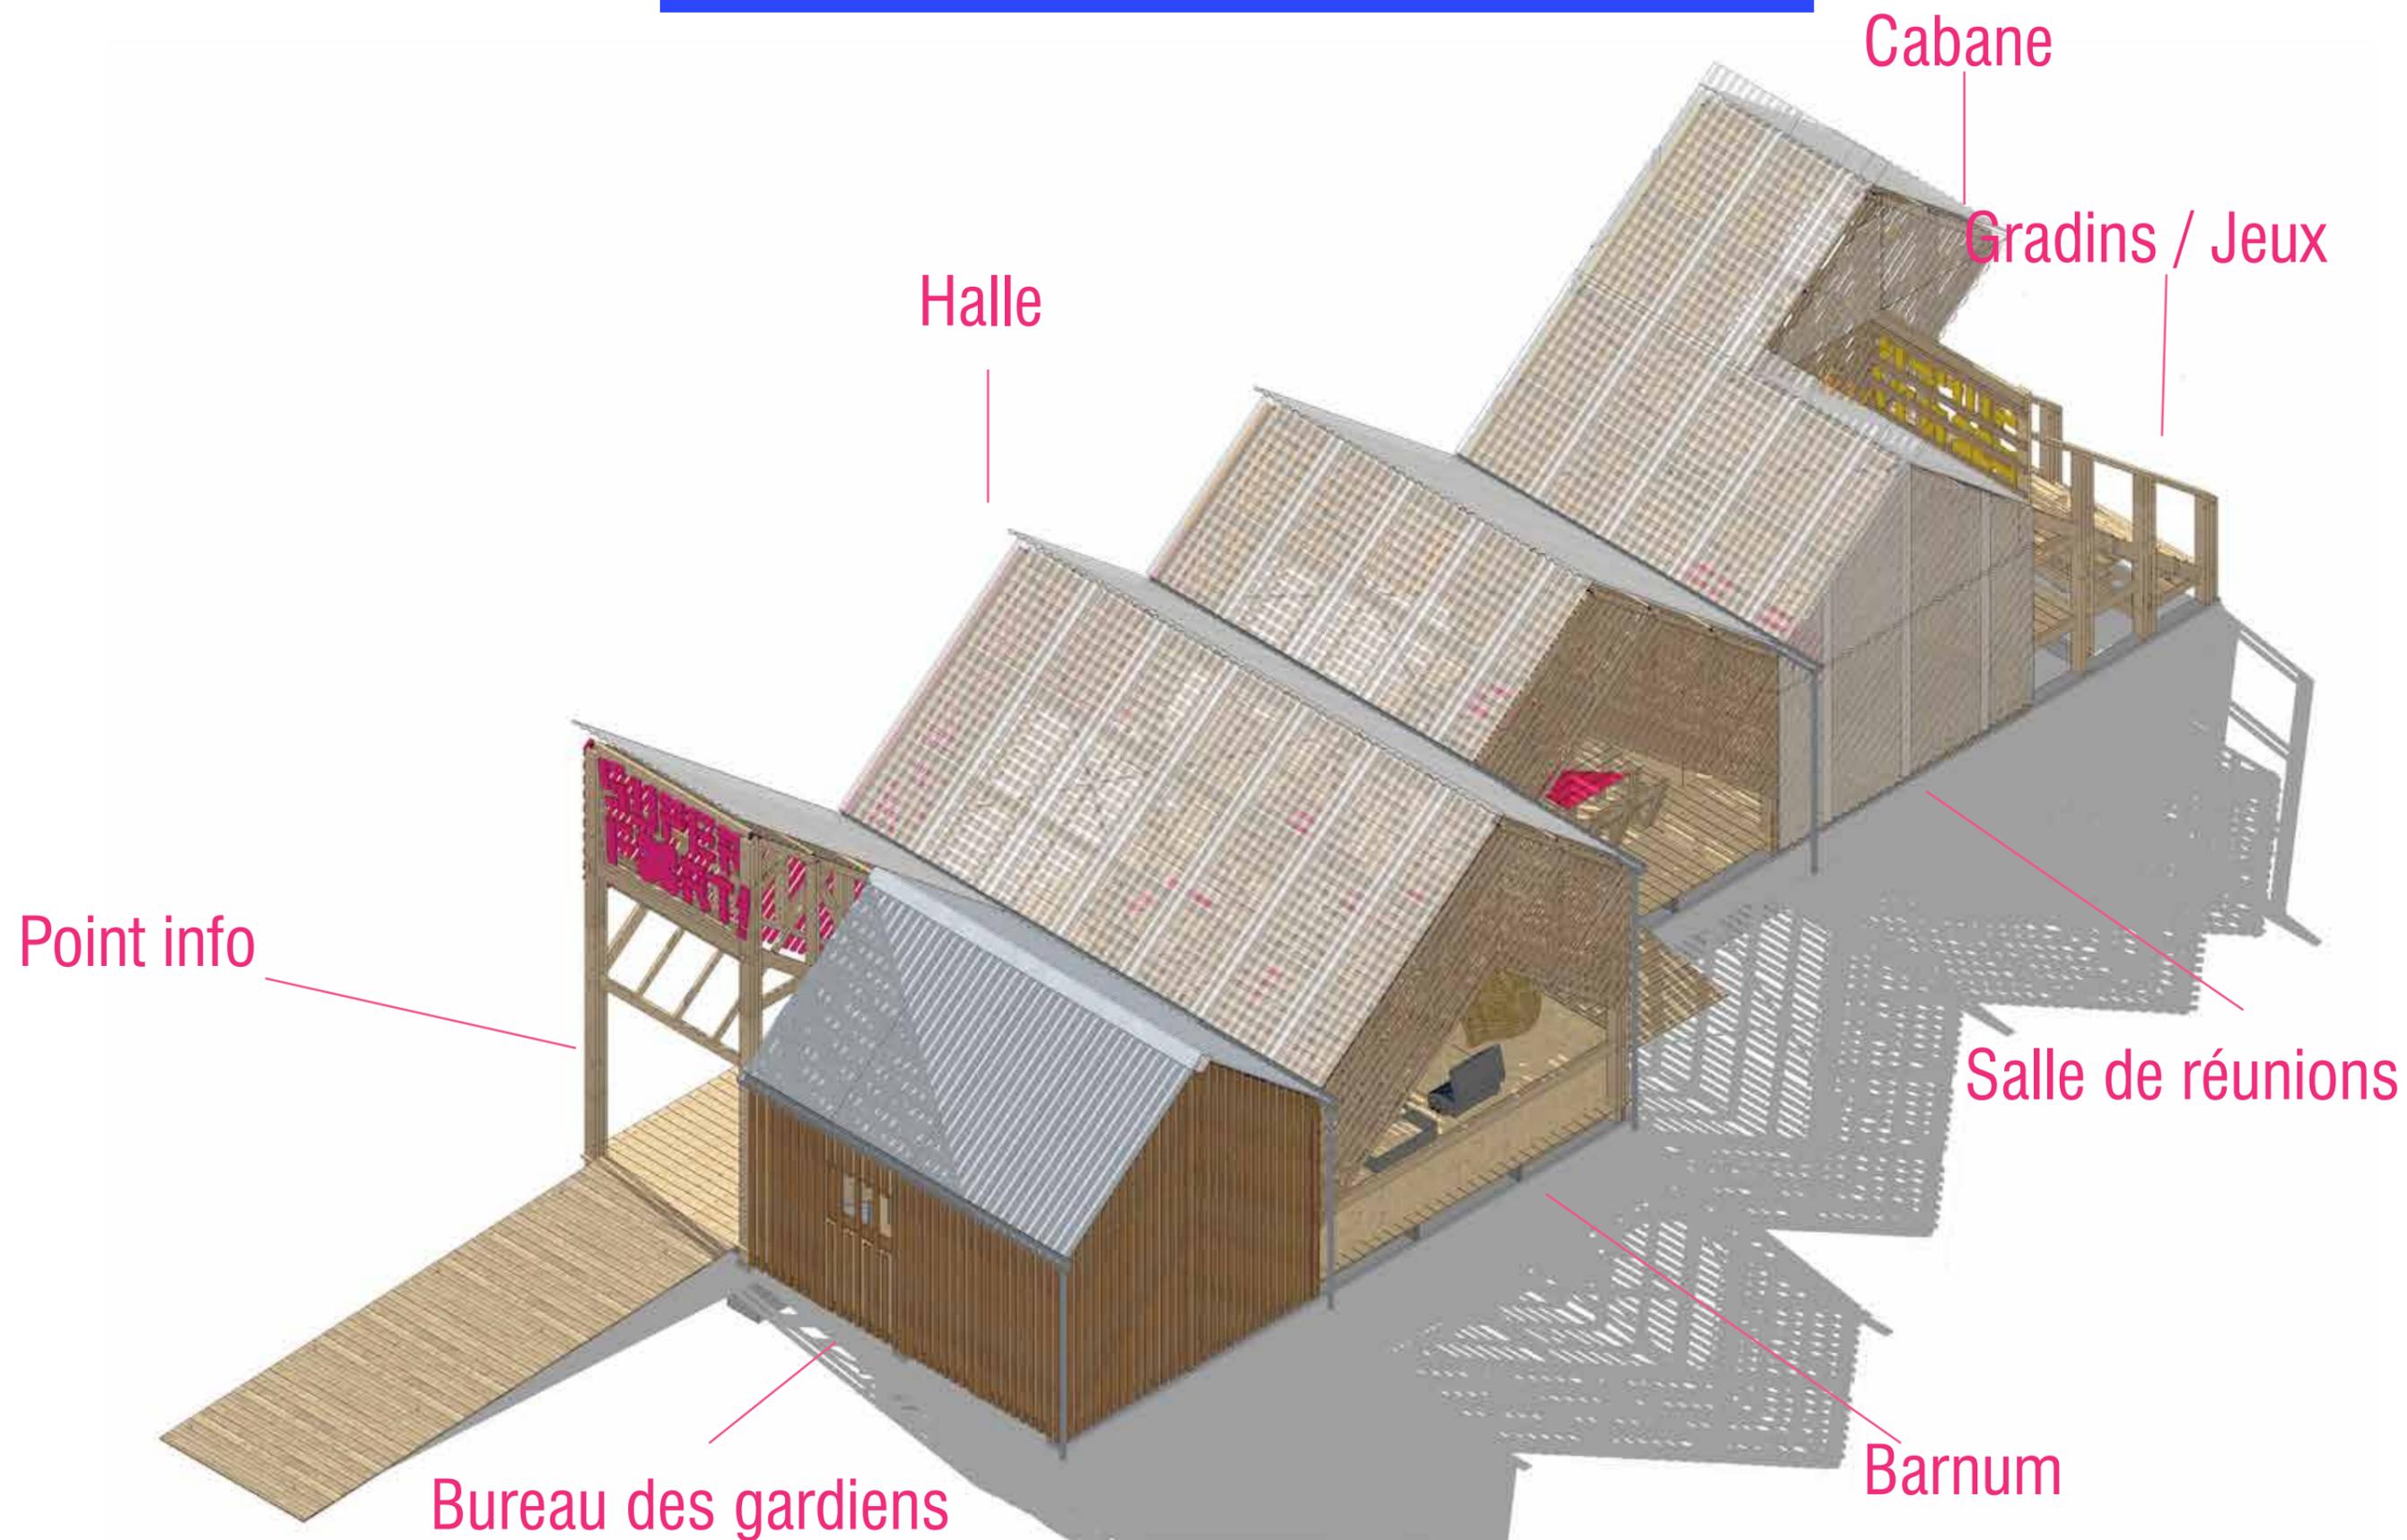


# Plan de niveau

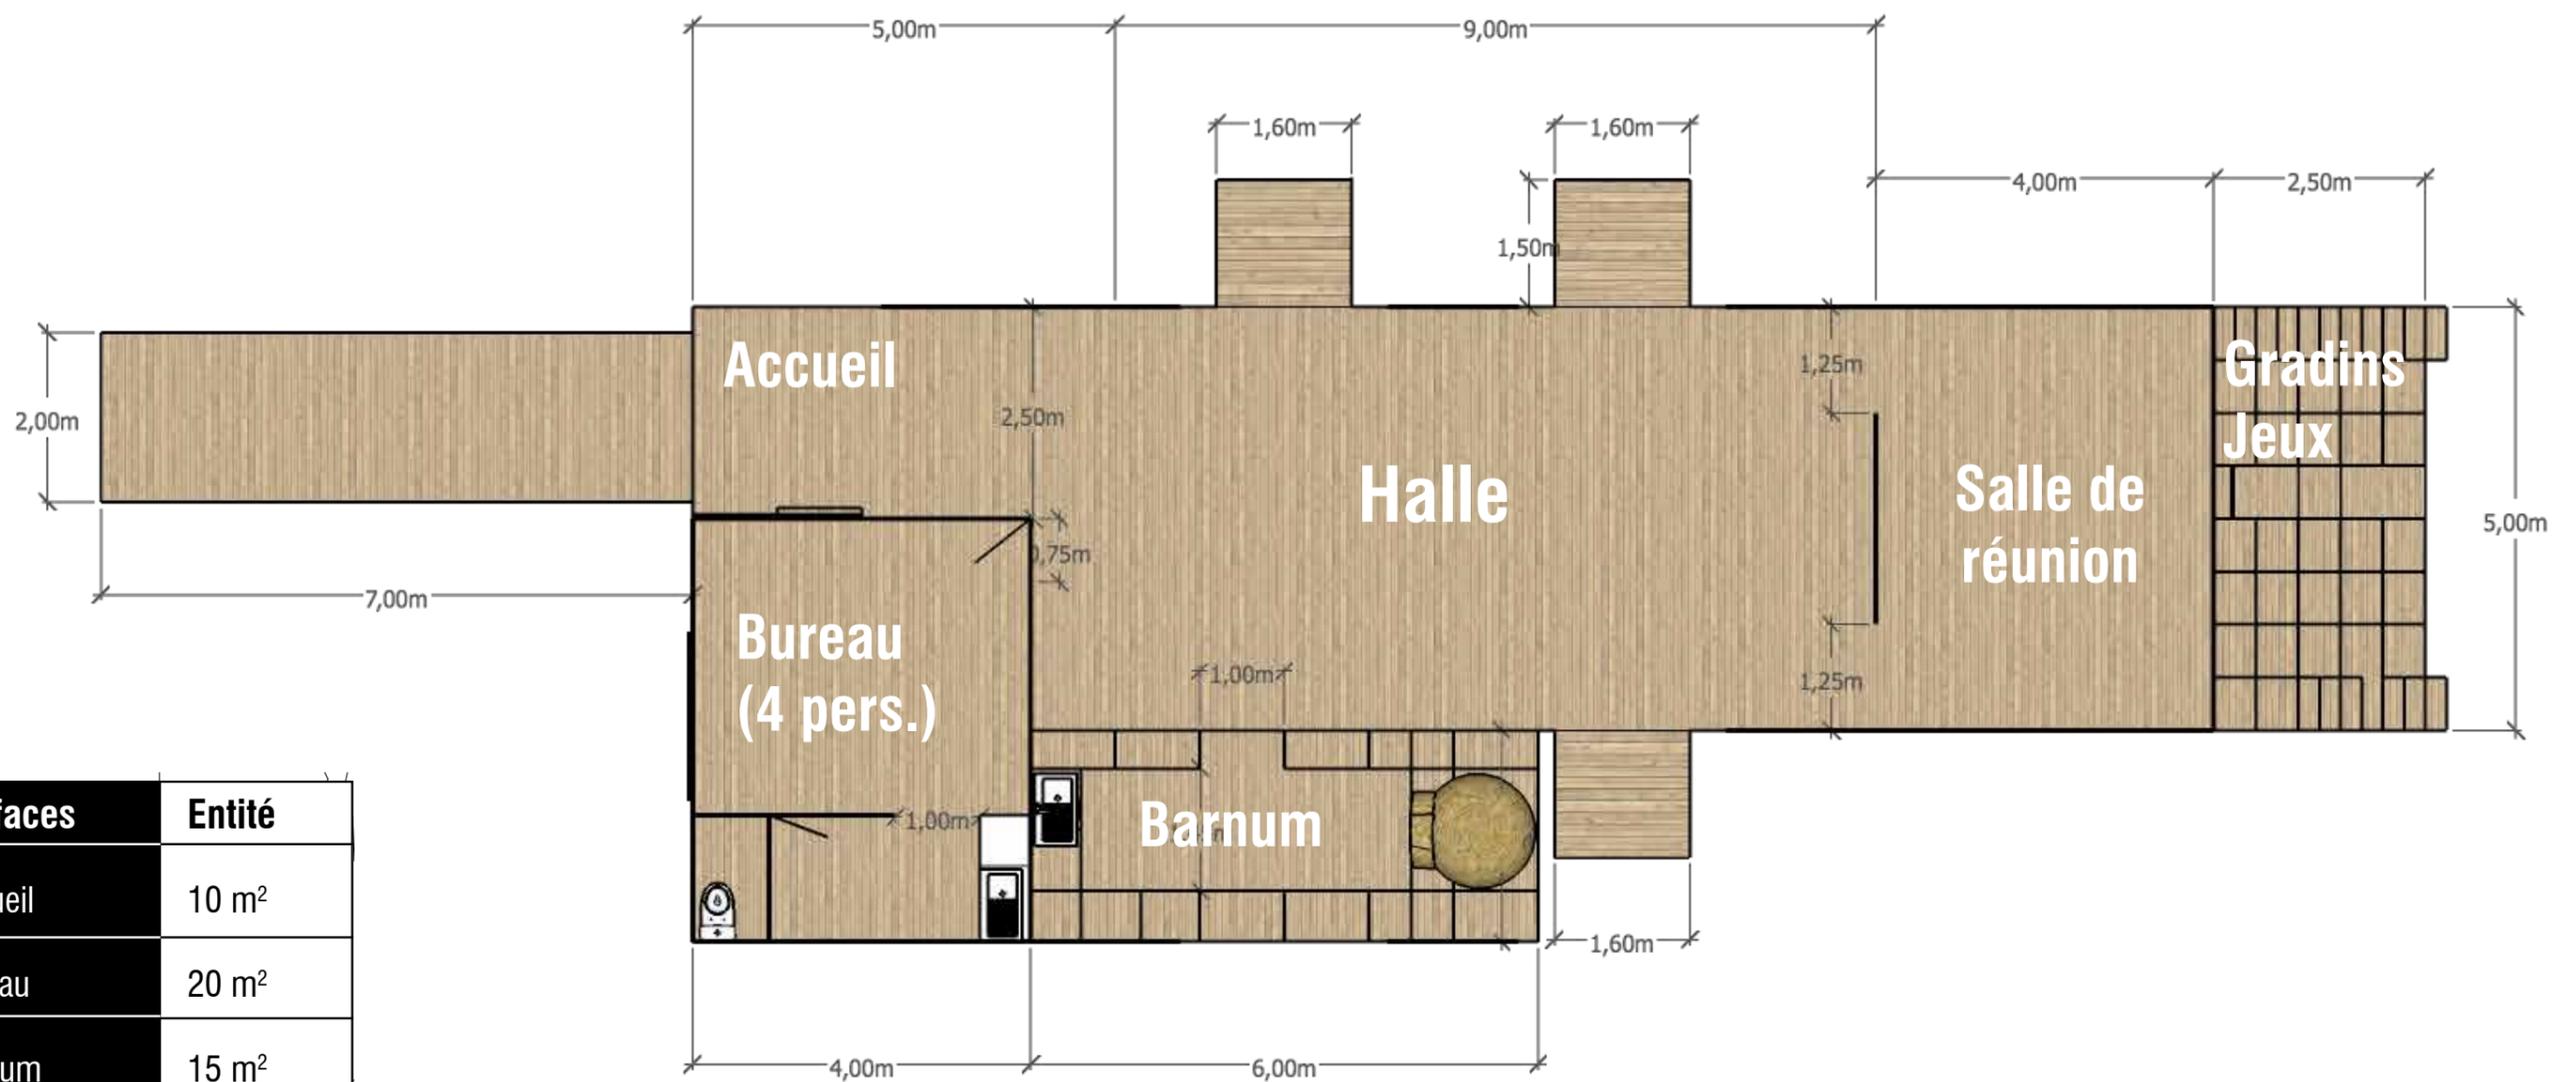


Surfaces	Entité
Accueil	10 m <sup>2</sup>
Bureau	20 m <sup>2</sup>
Barnum	15 m <sup>2</sup>
Halle couverte	70 m <sup>2</sup>
Gradins	20 m <sup>2</sup>
<b>TOTAL</b> (emprise au sol sans les rampes)	<b>135 m<sup>2</sup></b>


## Coupe longitudinale

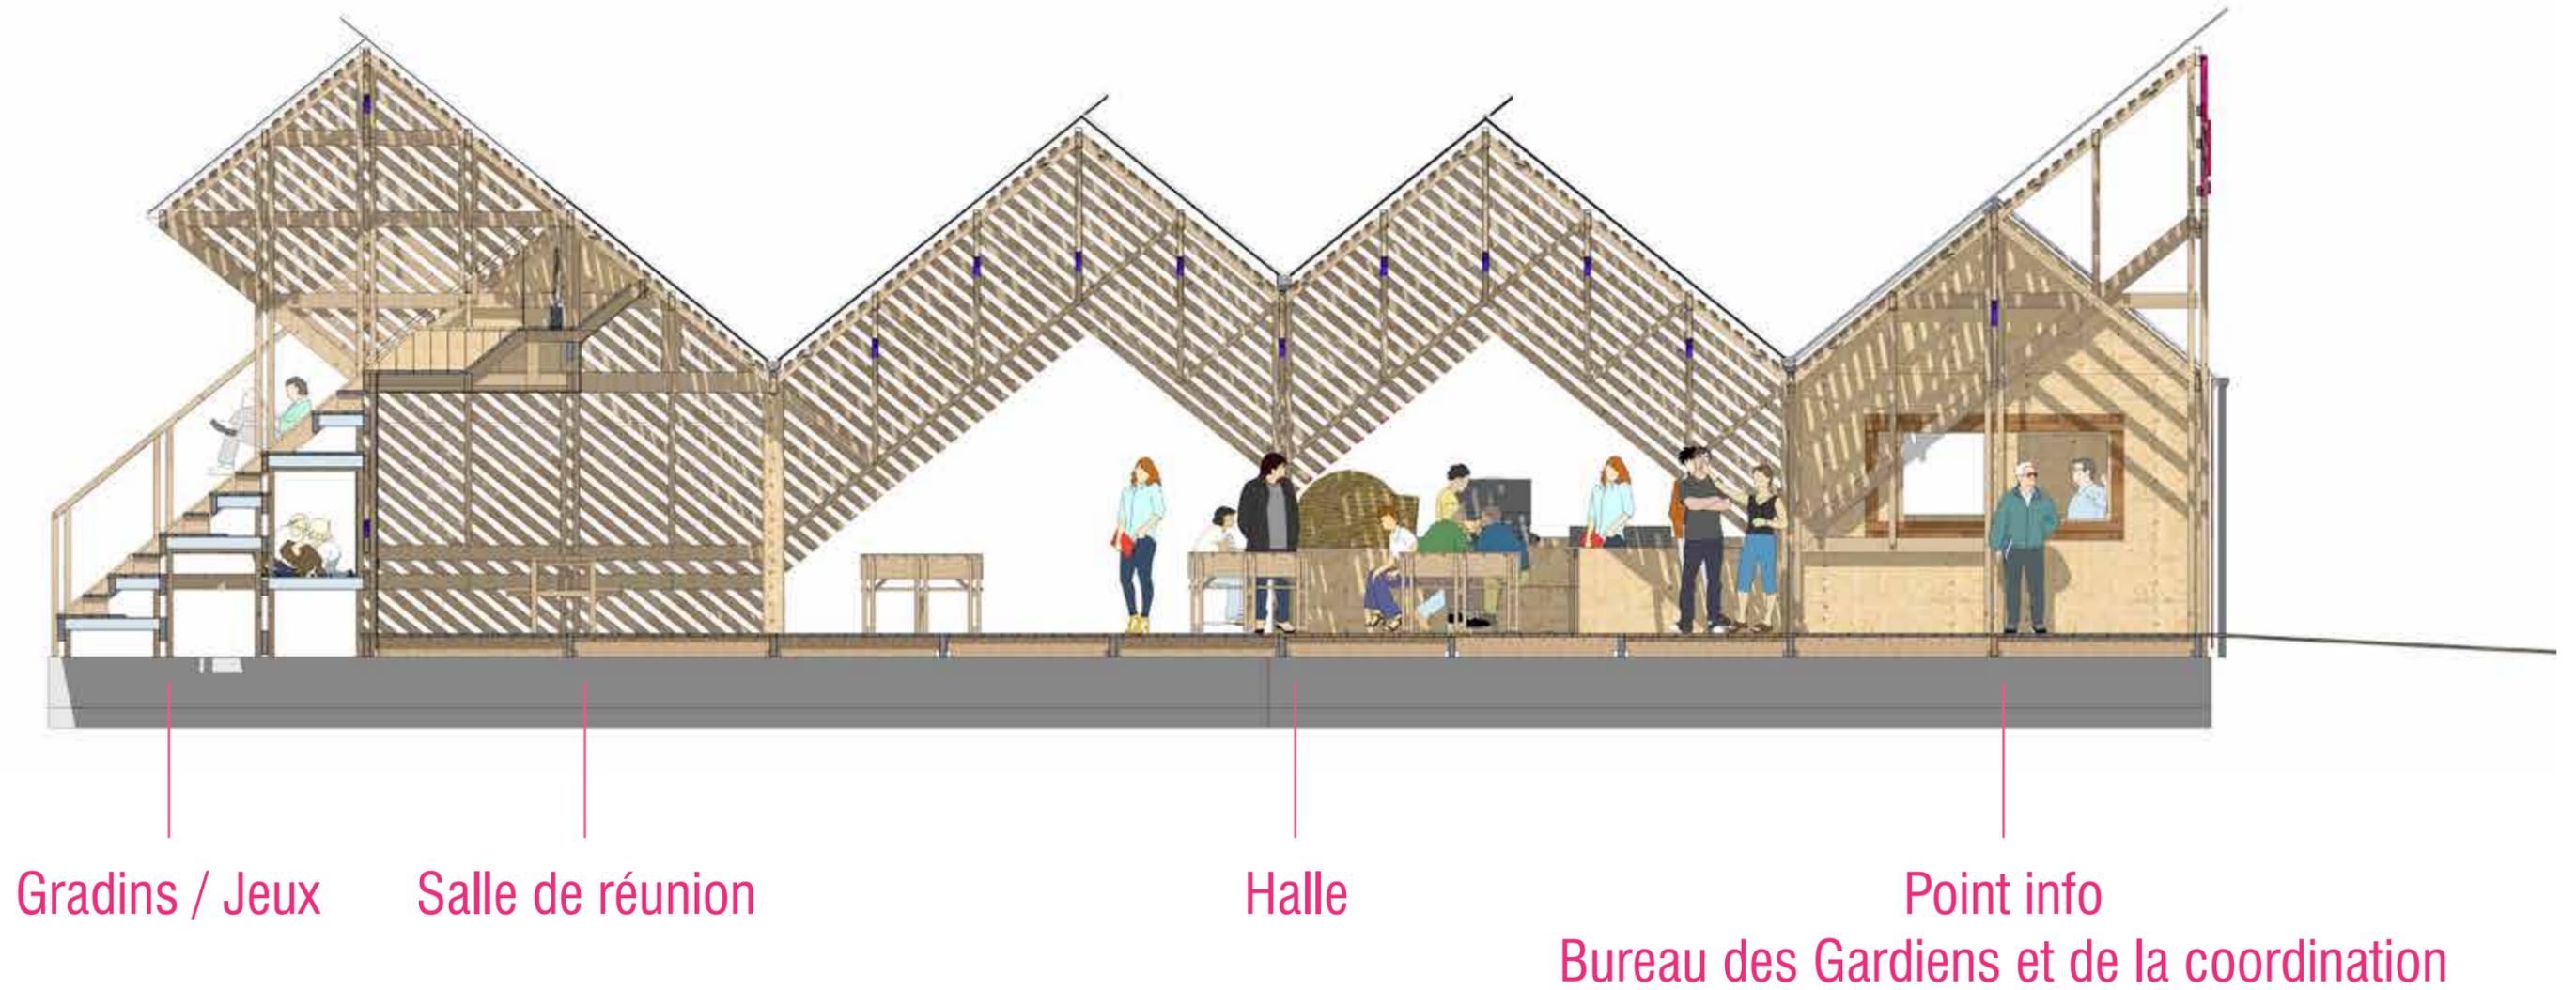

## *Le bureau des gardiens et de la coordination*

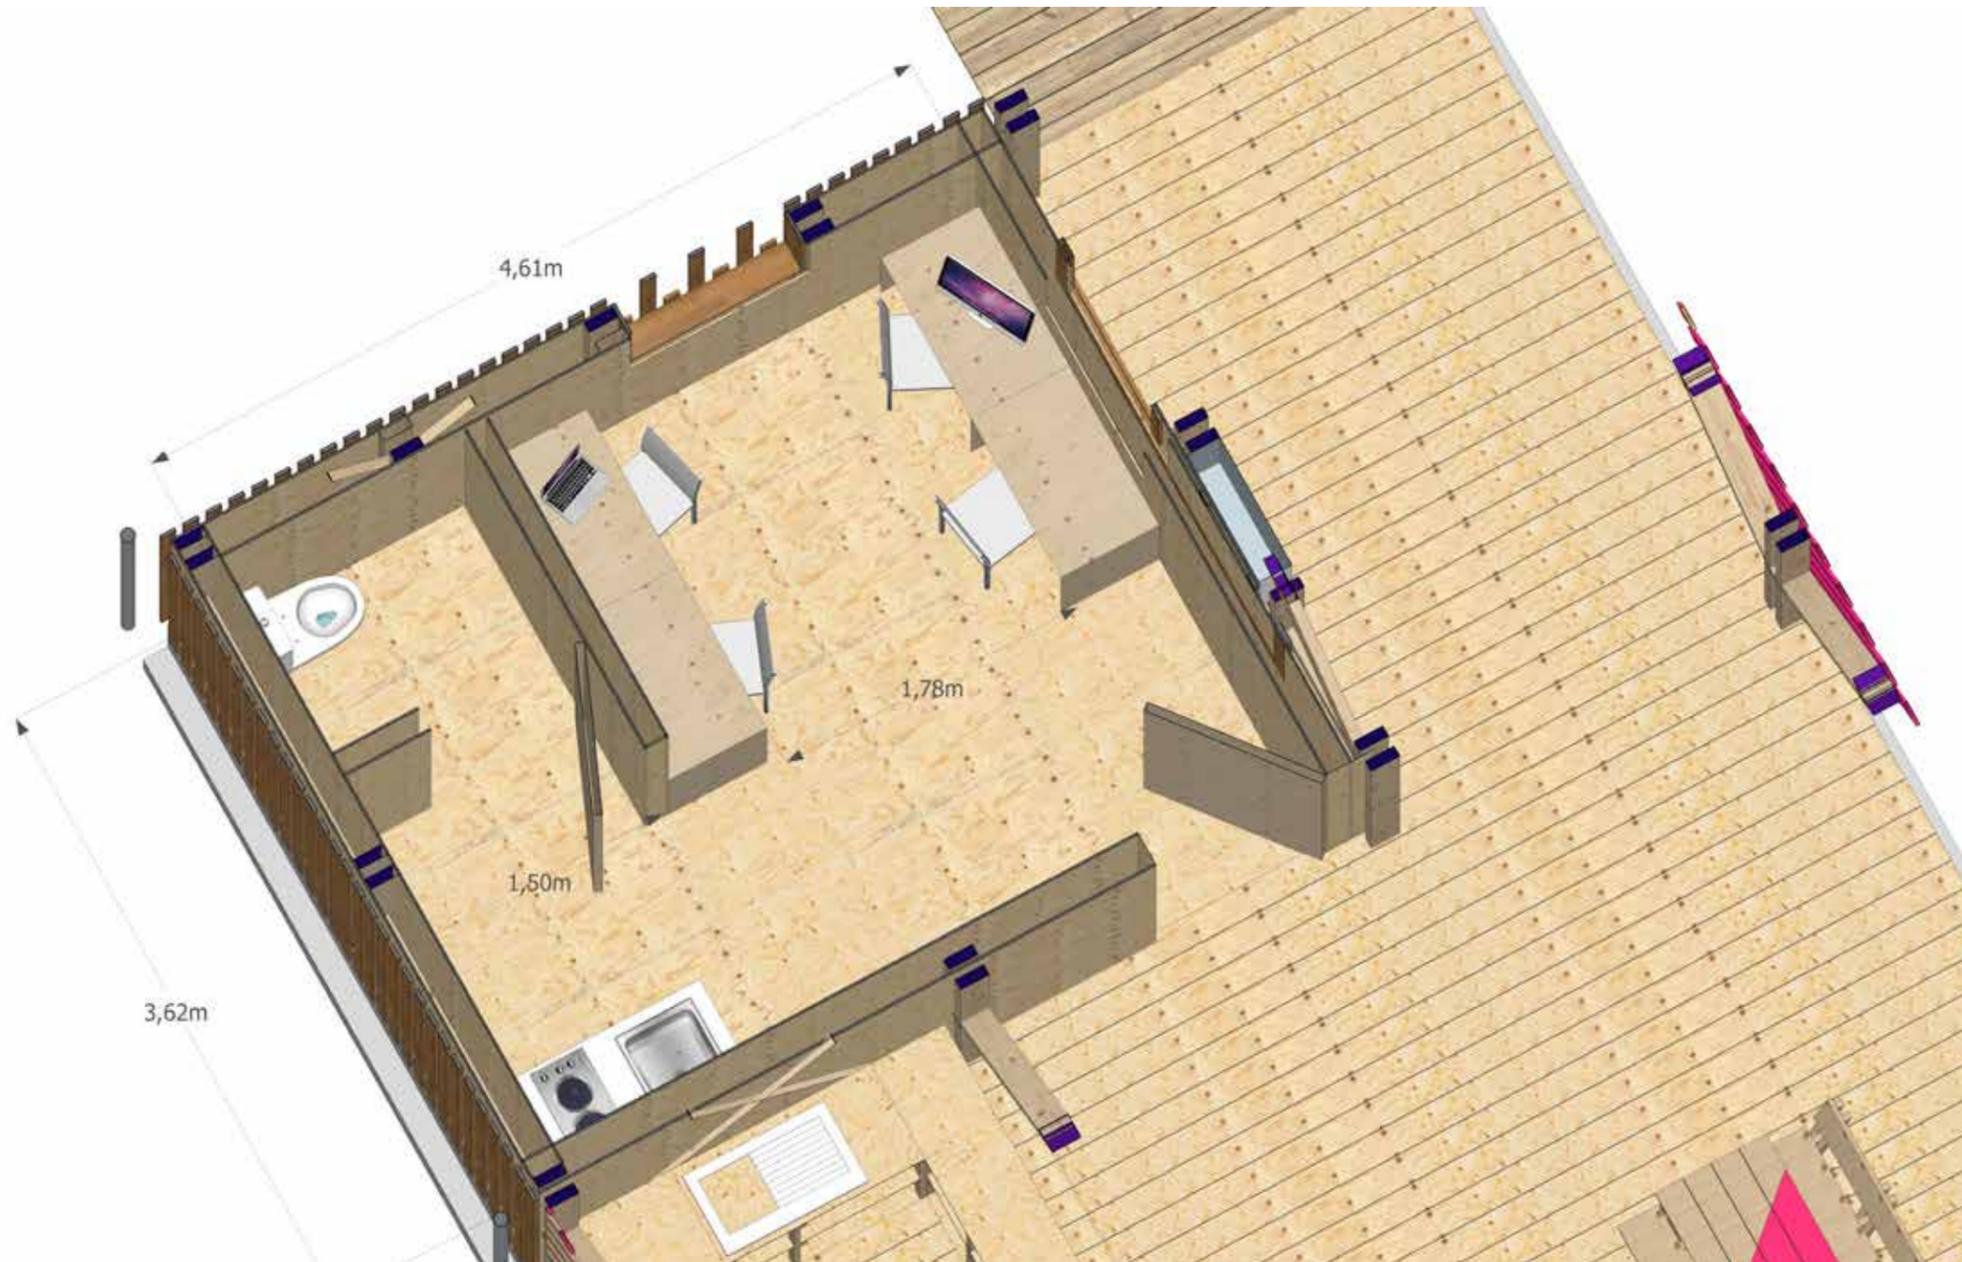

# Le barnum

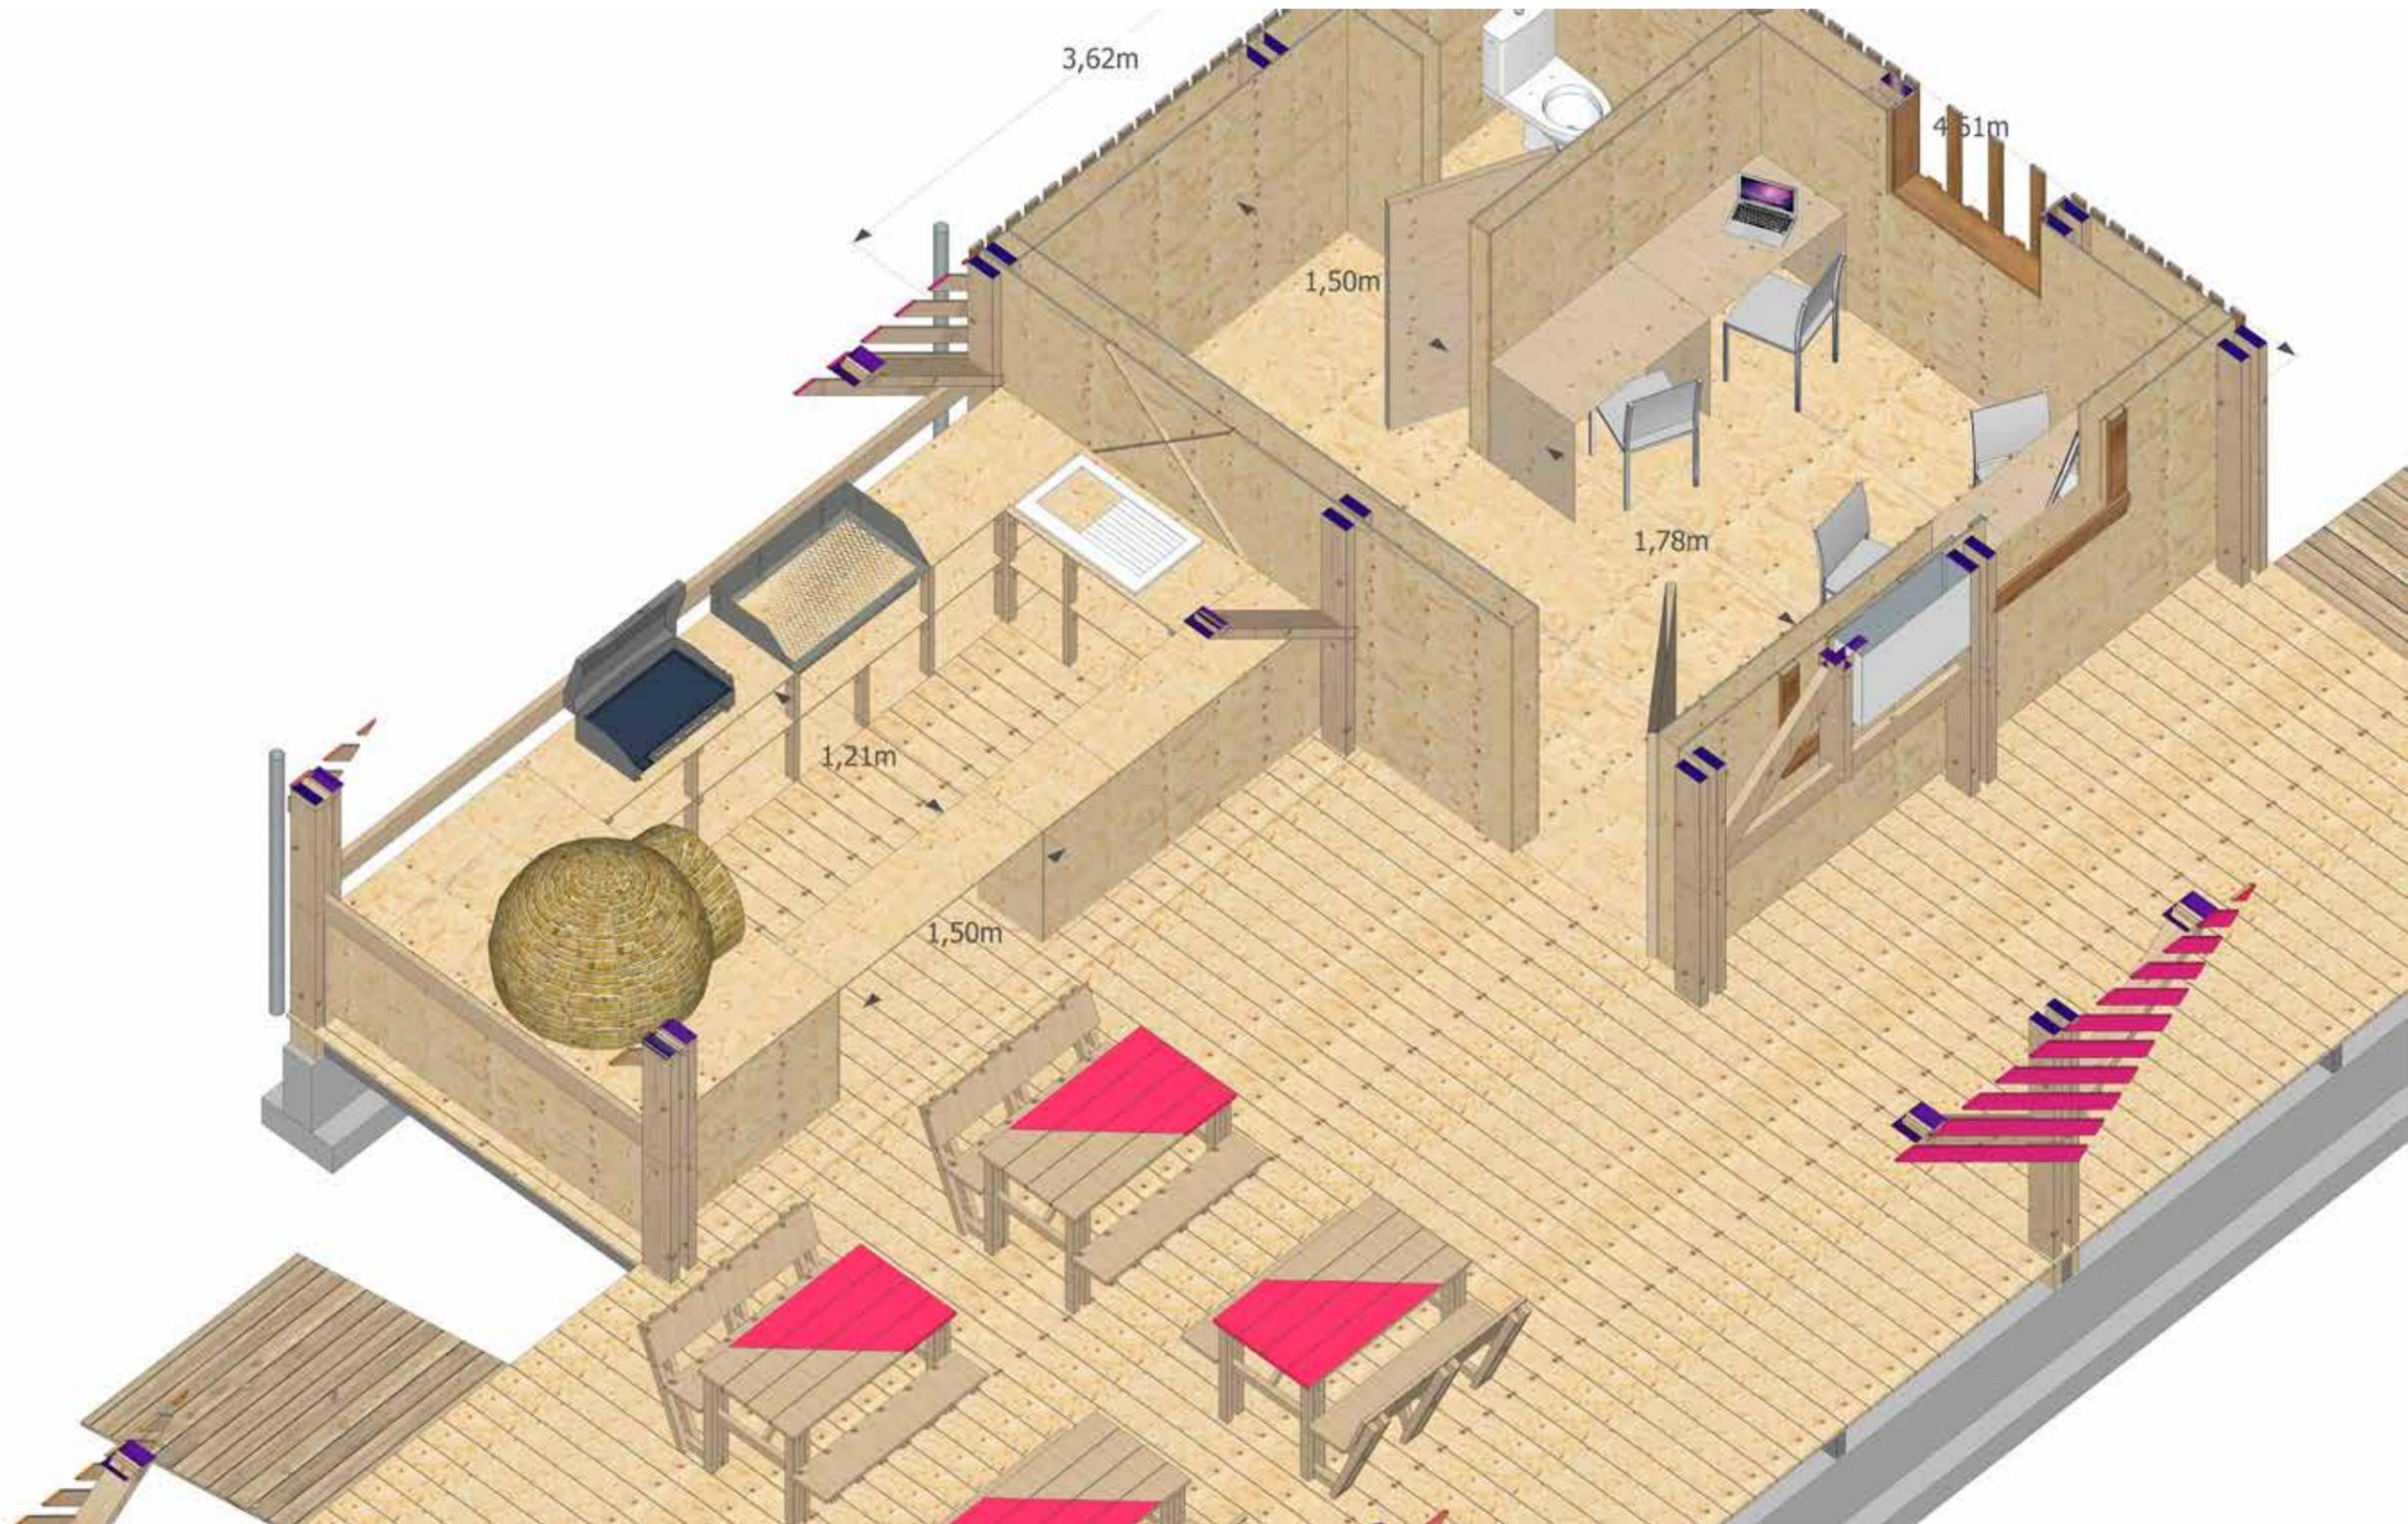

## La salle de réunion et la cabane



# Vues



# Vues




# Vues




## Quel dessin ? Quelles couleurs ?

Charte graphique du Fort établie par Yes We Camp

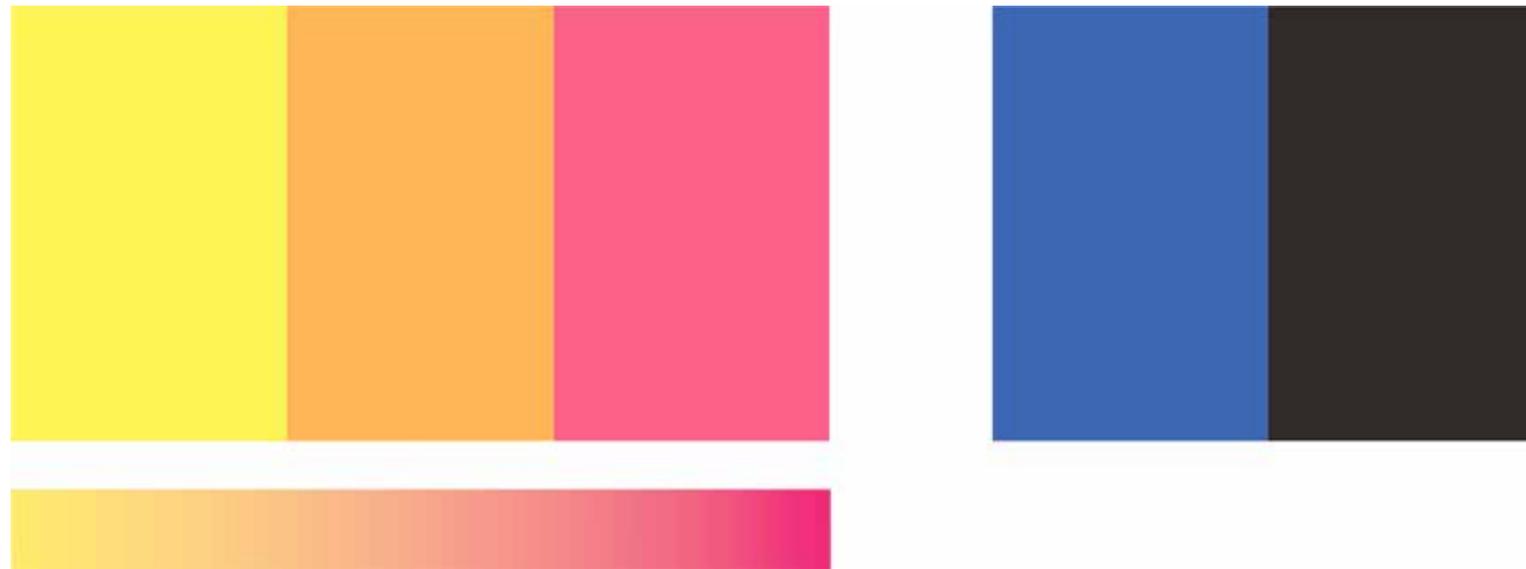


Un dégradé de couleurs en façade ?

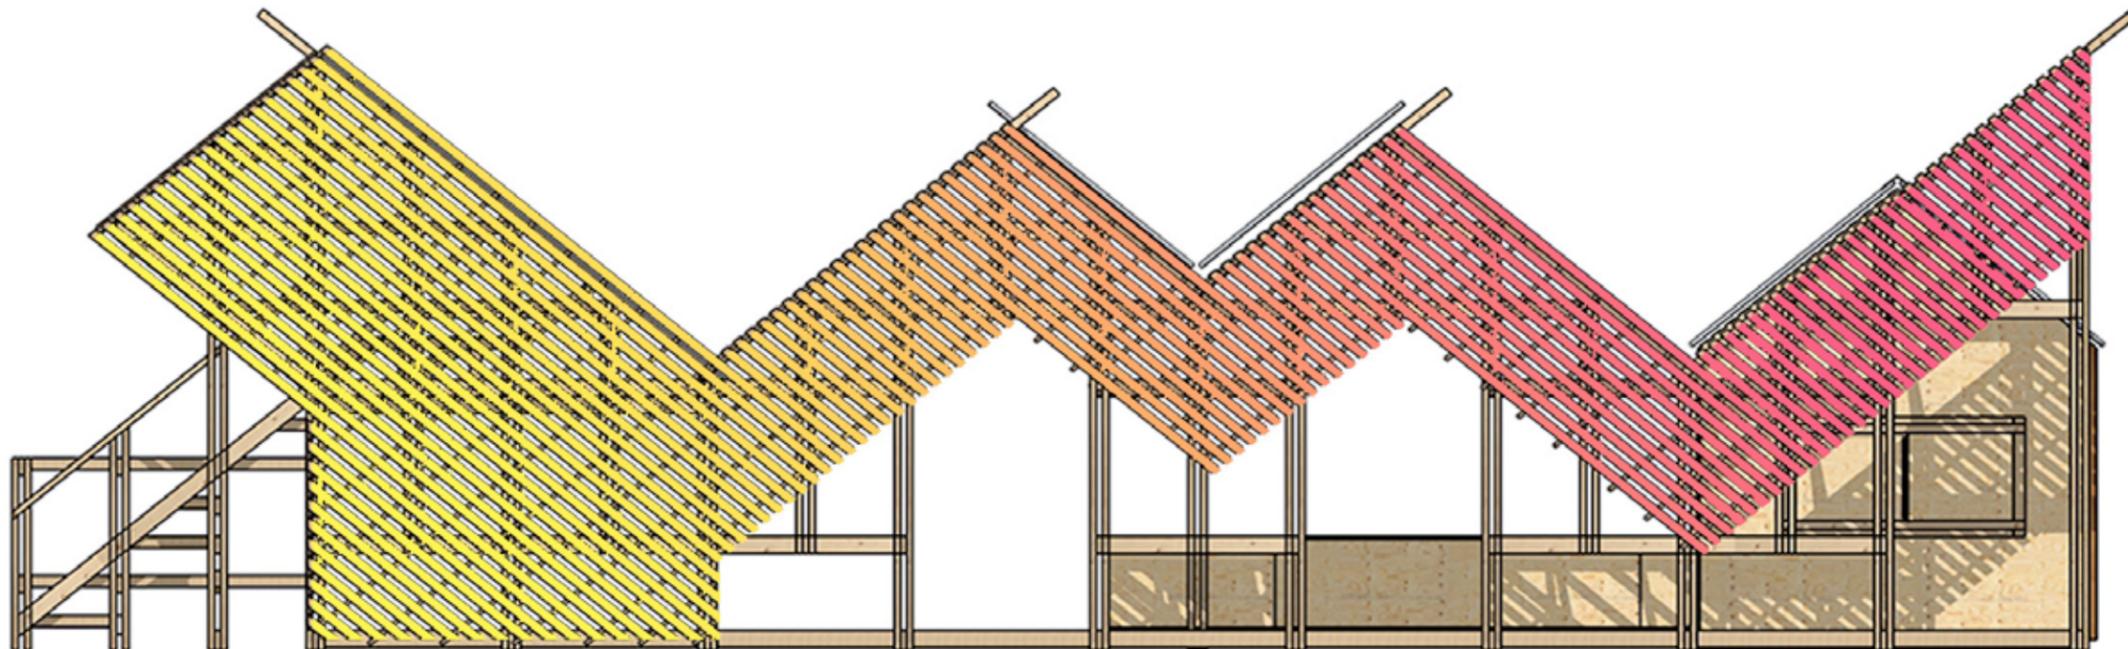


## Quel dessin ? Quelles couleurs ?

Une trame régulière de bois brut (douglas) ?

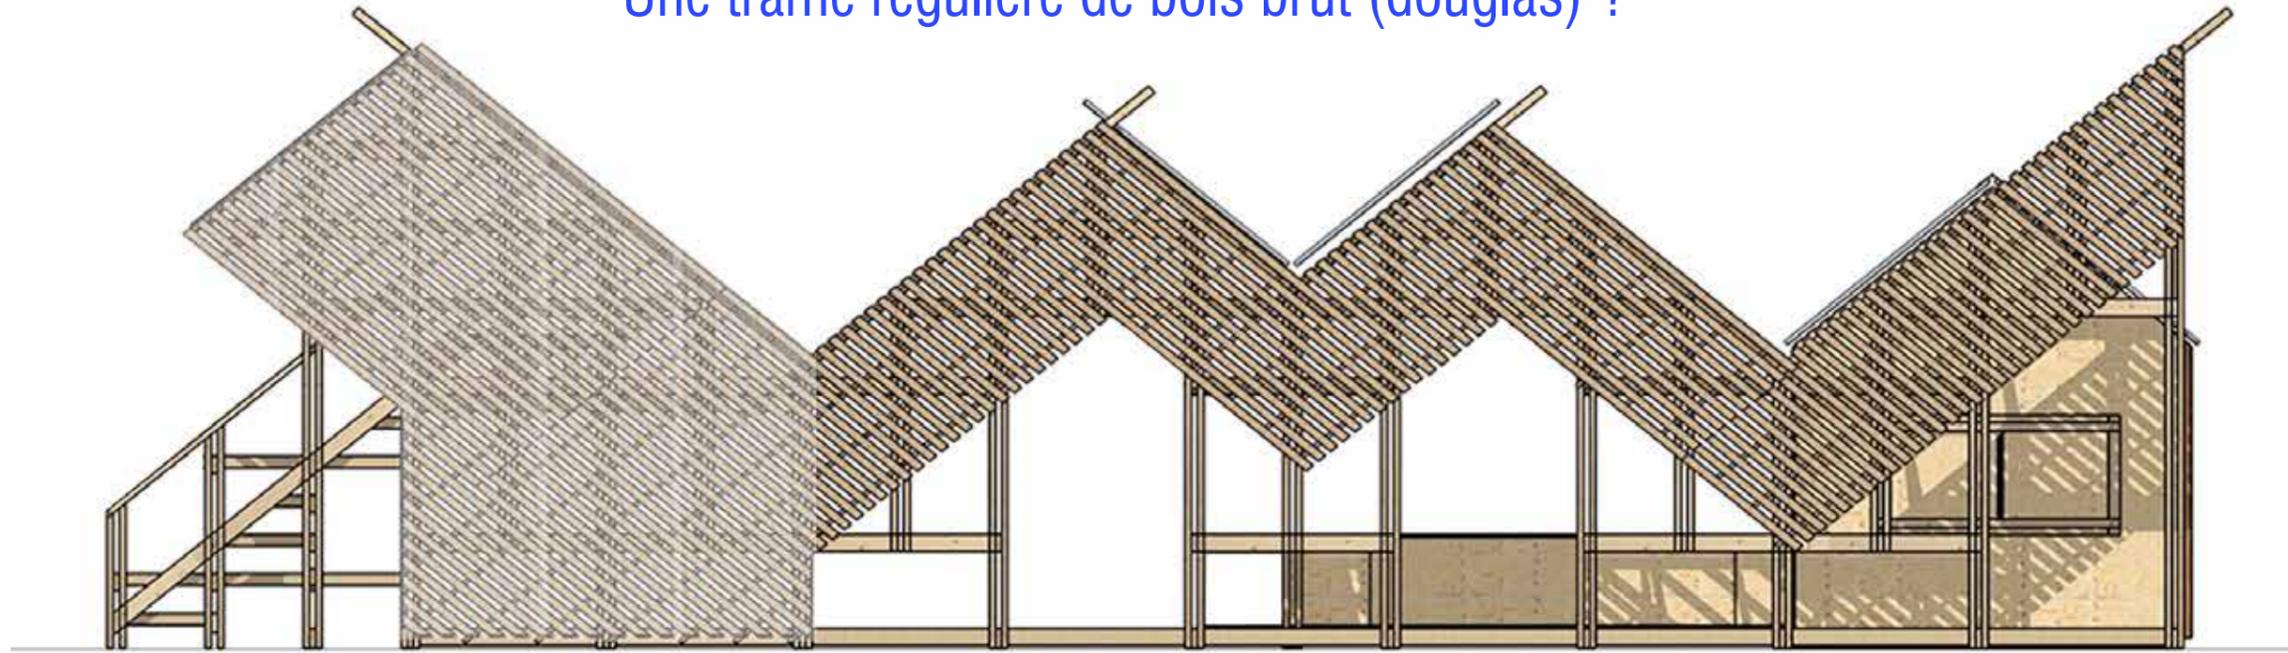


Une trame régulière de bois peint selon le dégradé défini par YWC ?

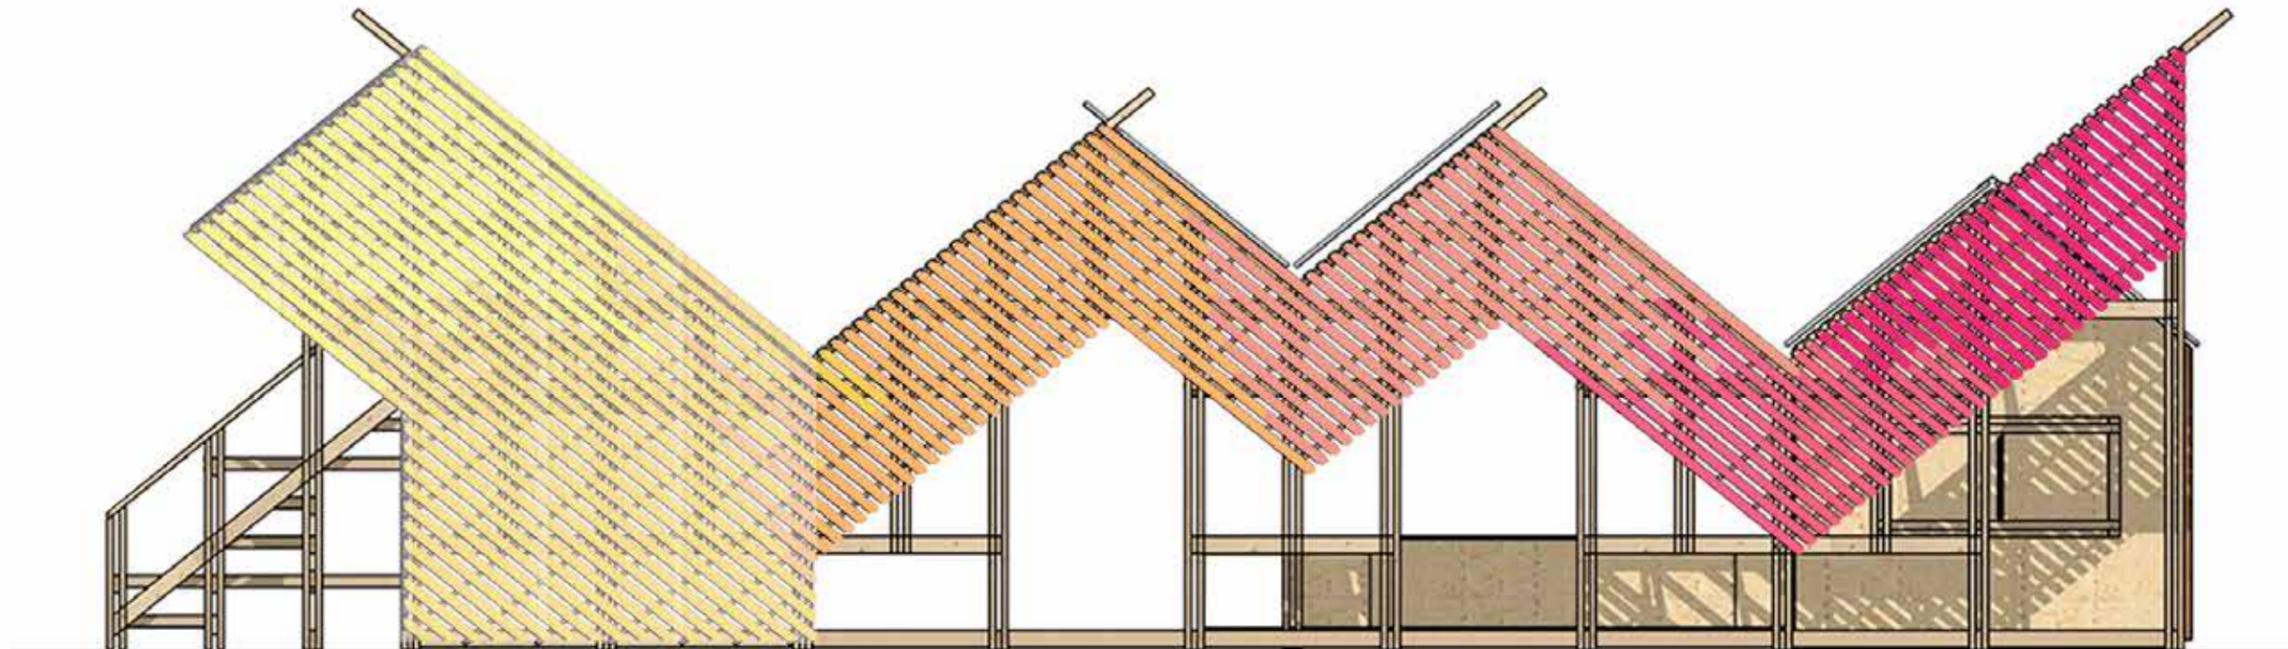

## Quel dessin ? Quelles couleurs ?

Une trame régulière de bois brut (douglas) ?

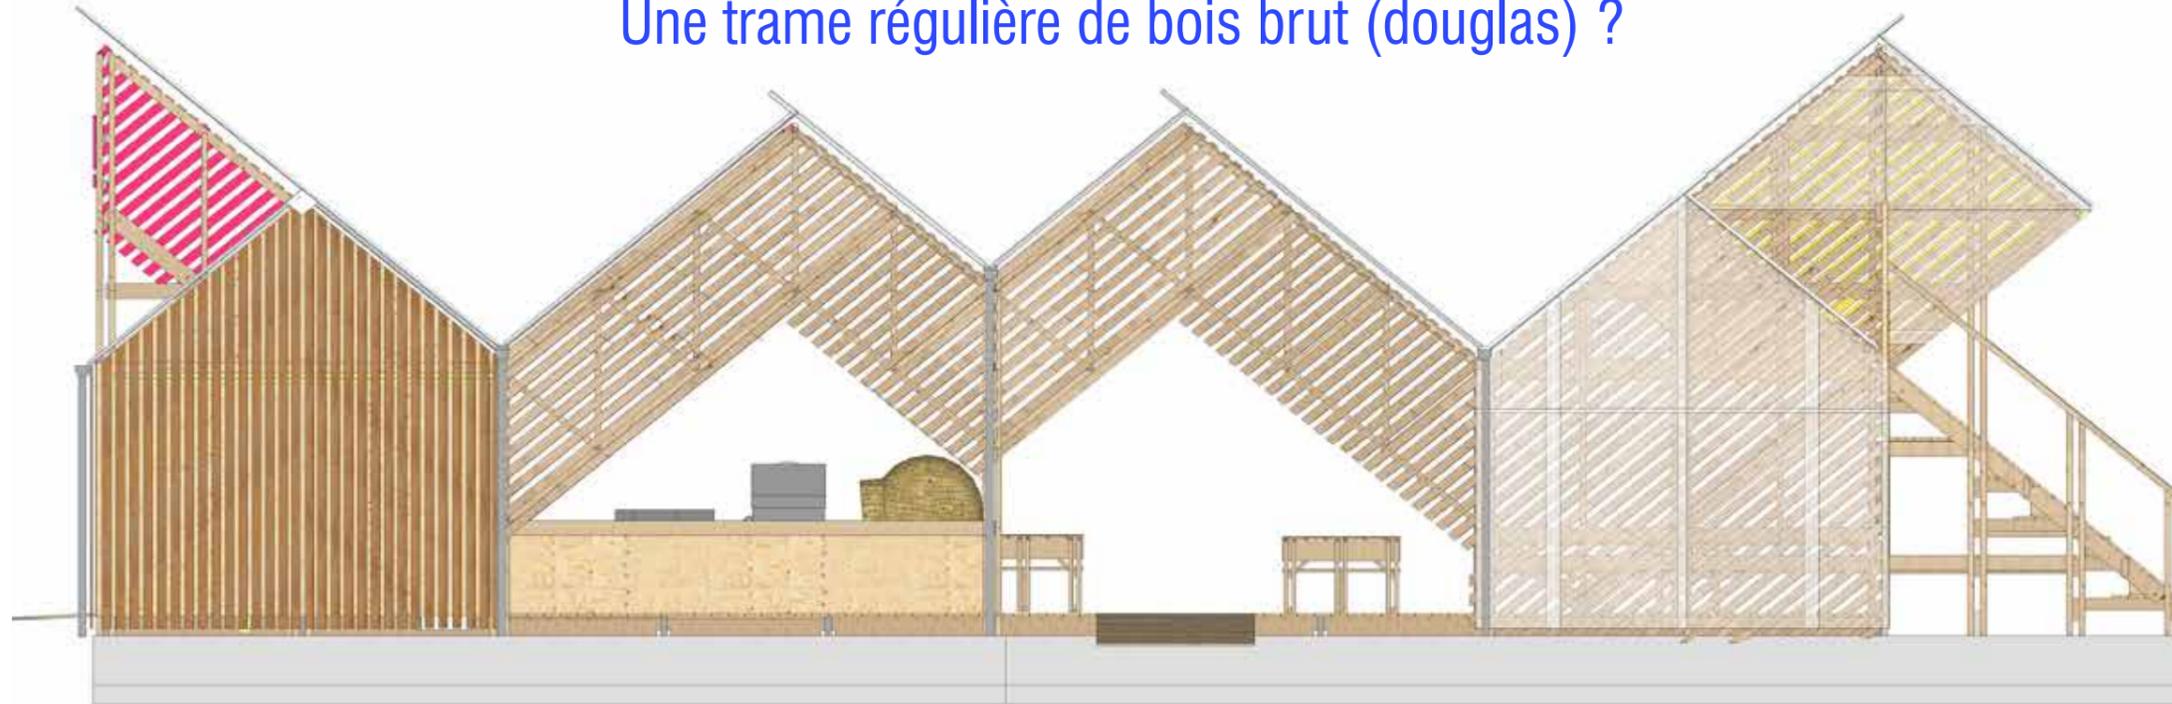


Une trame régulière de bois peint selon le dégradé défini par YWC ?




# Façades

## Façade EST

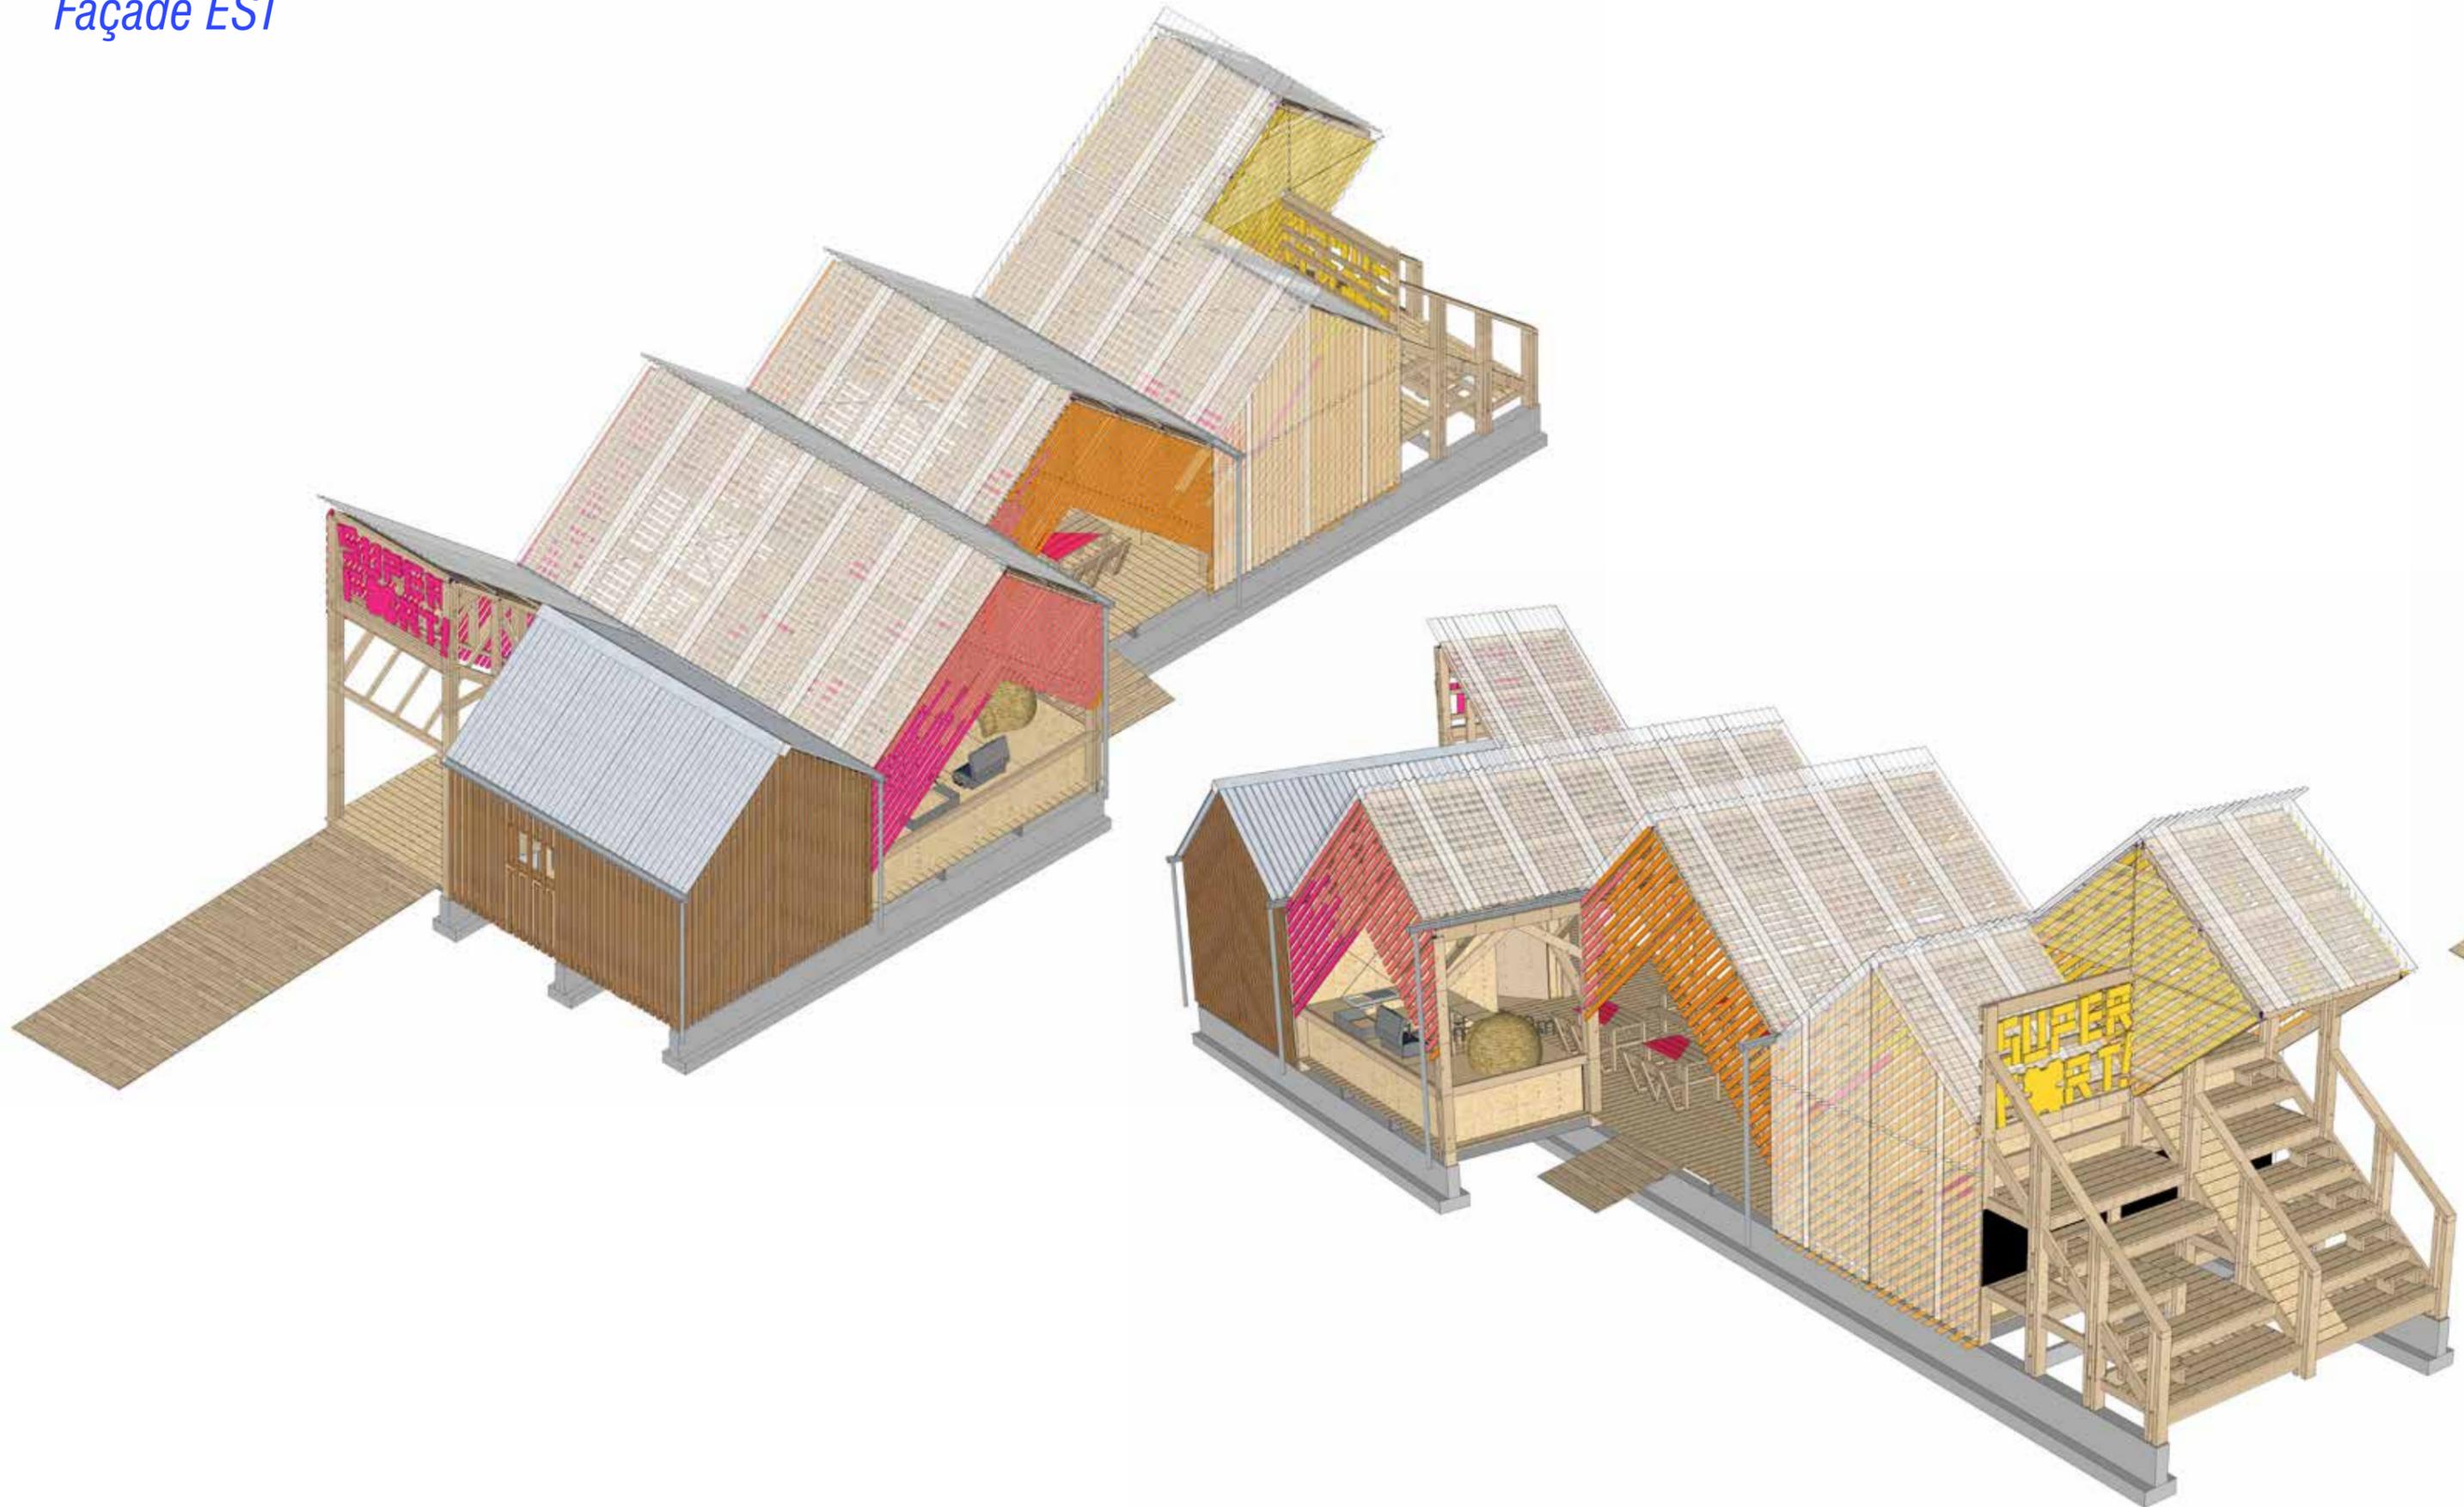

# Façades

## Façade EST

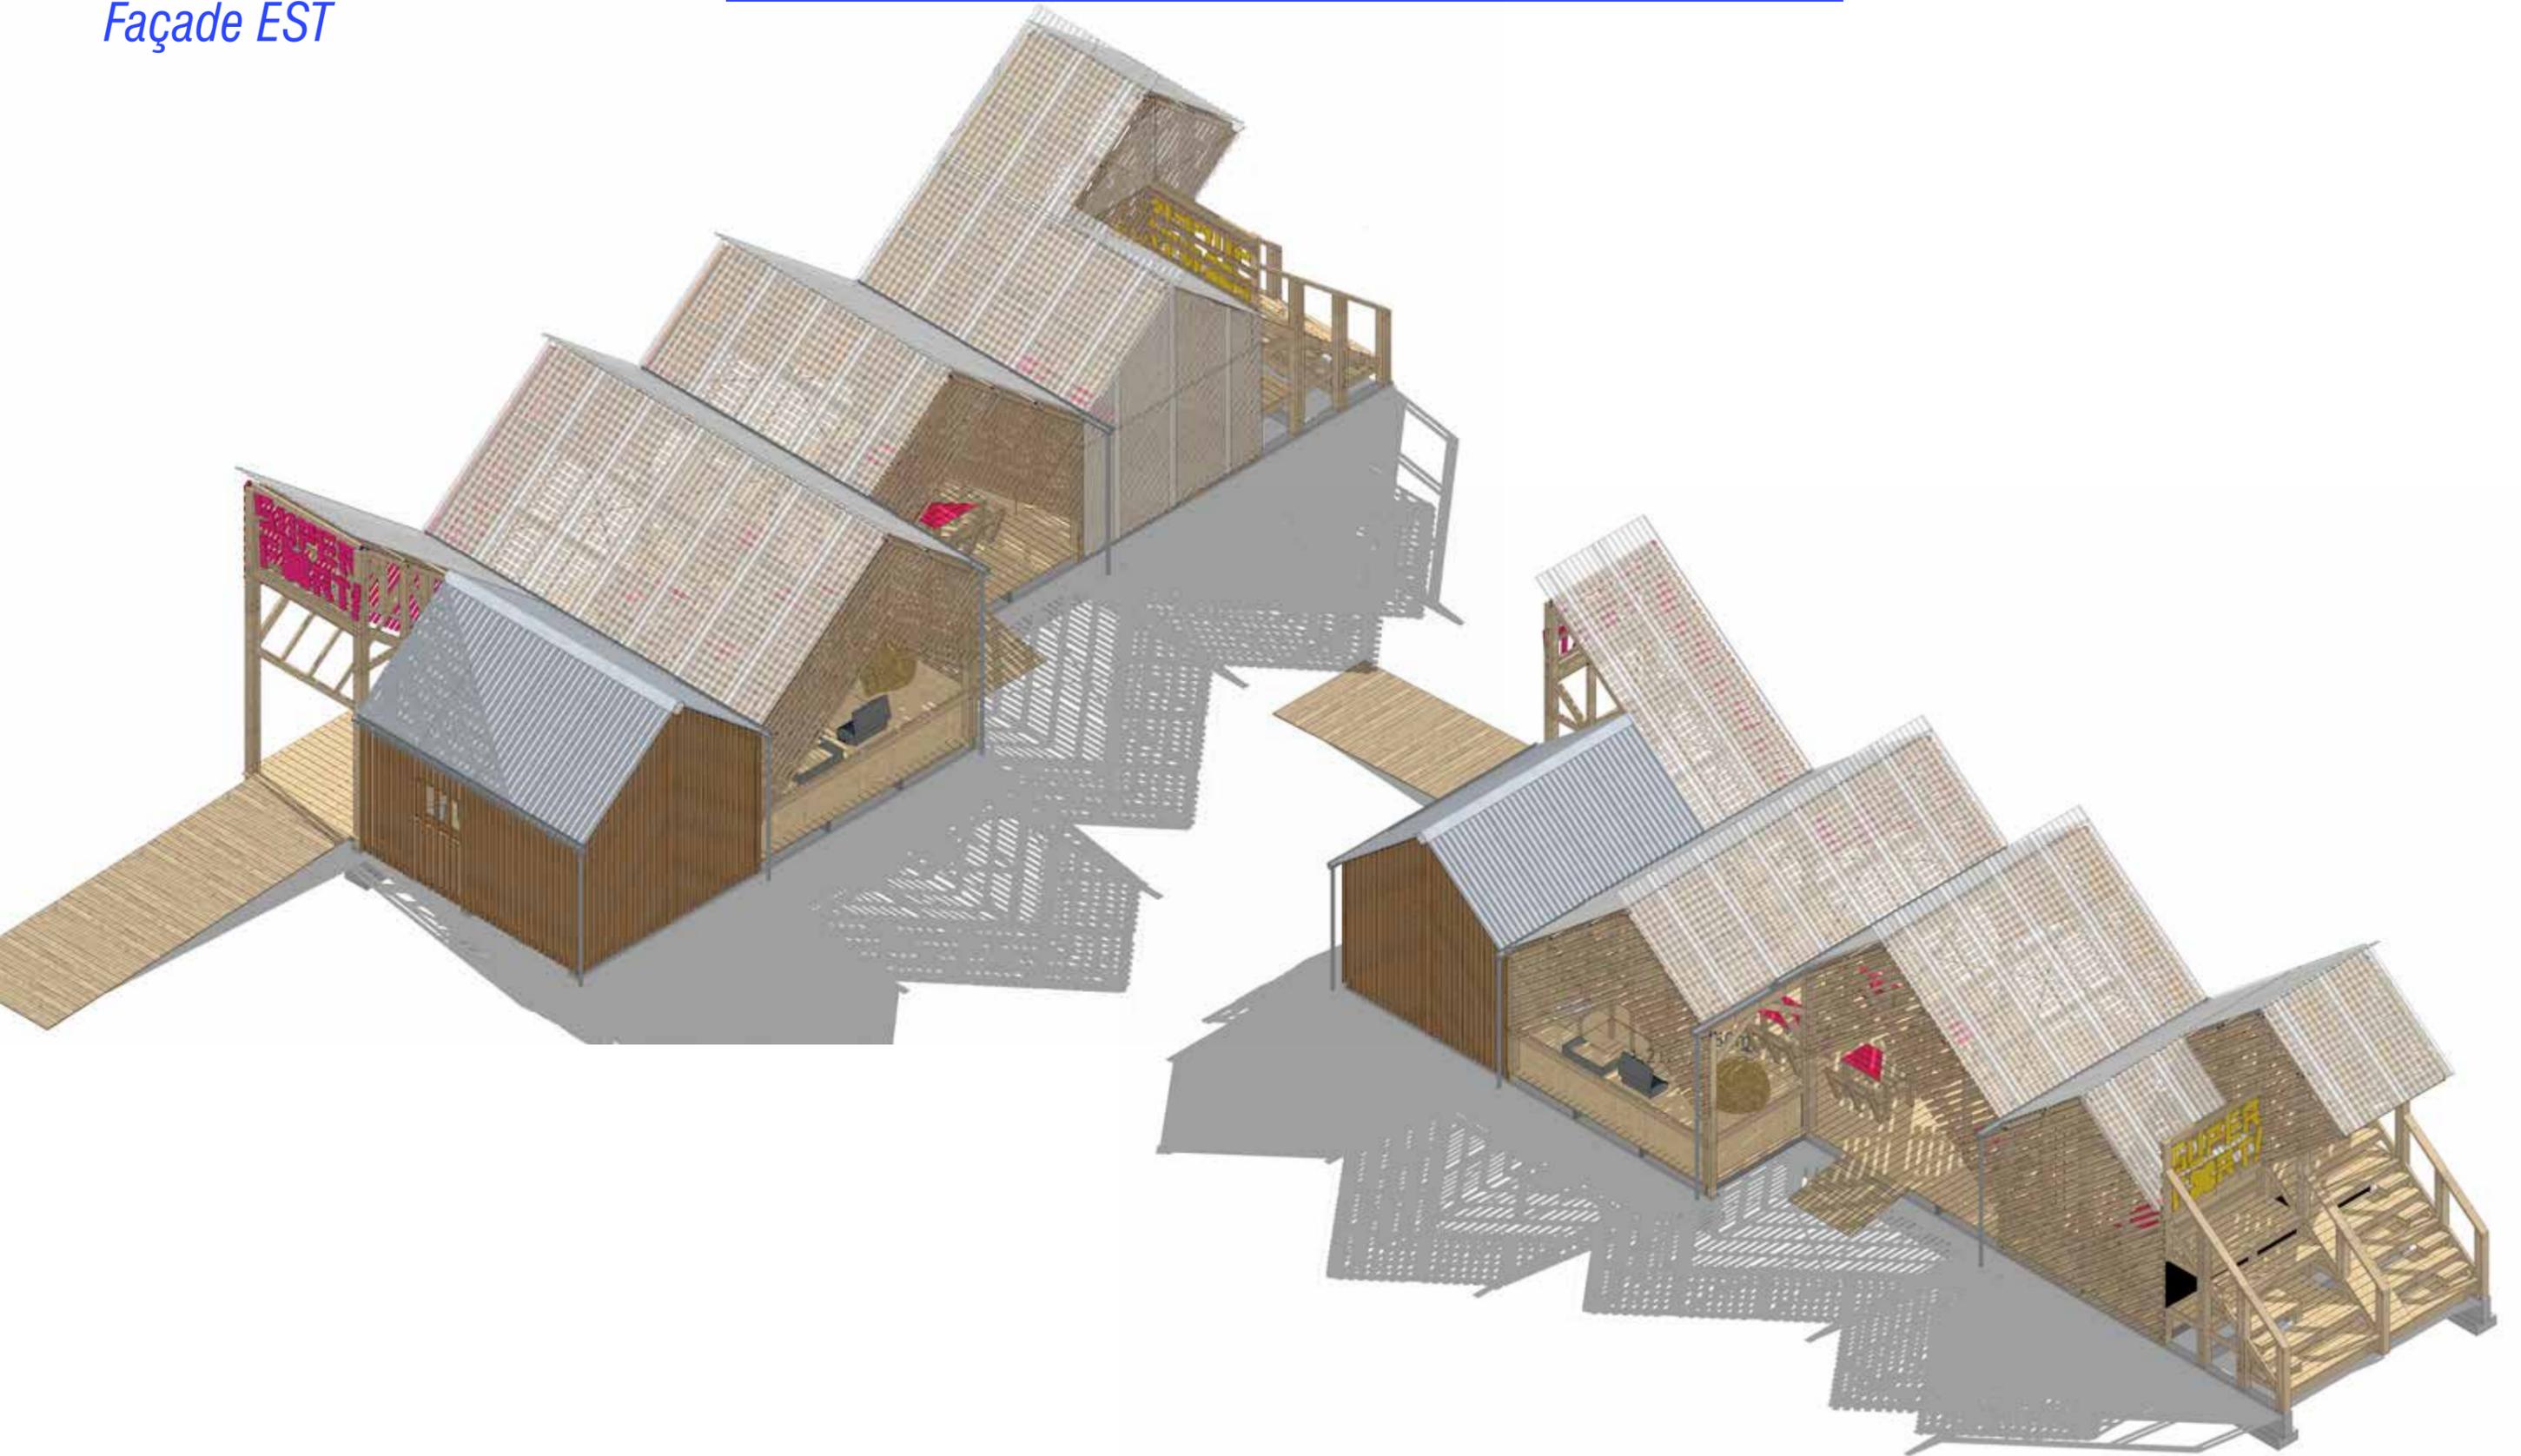

*C'est le chantier !*  
**Du 28 avril au 20 mai**  
**Rejoignez-nous ! Toutes les mains habiles  
et volontaires sont les bienvenues !**

